


イベントルームB


イベントルームC

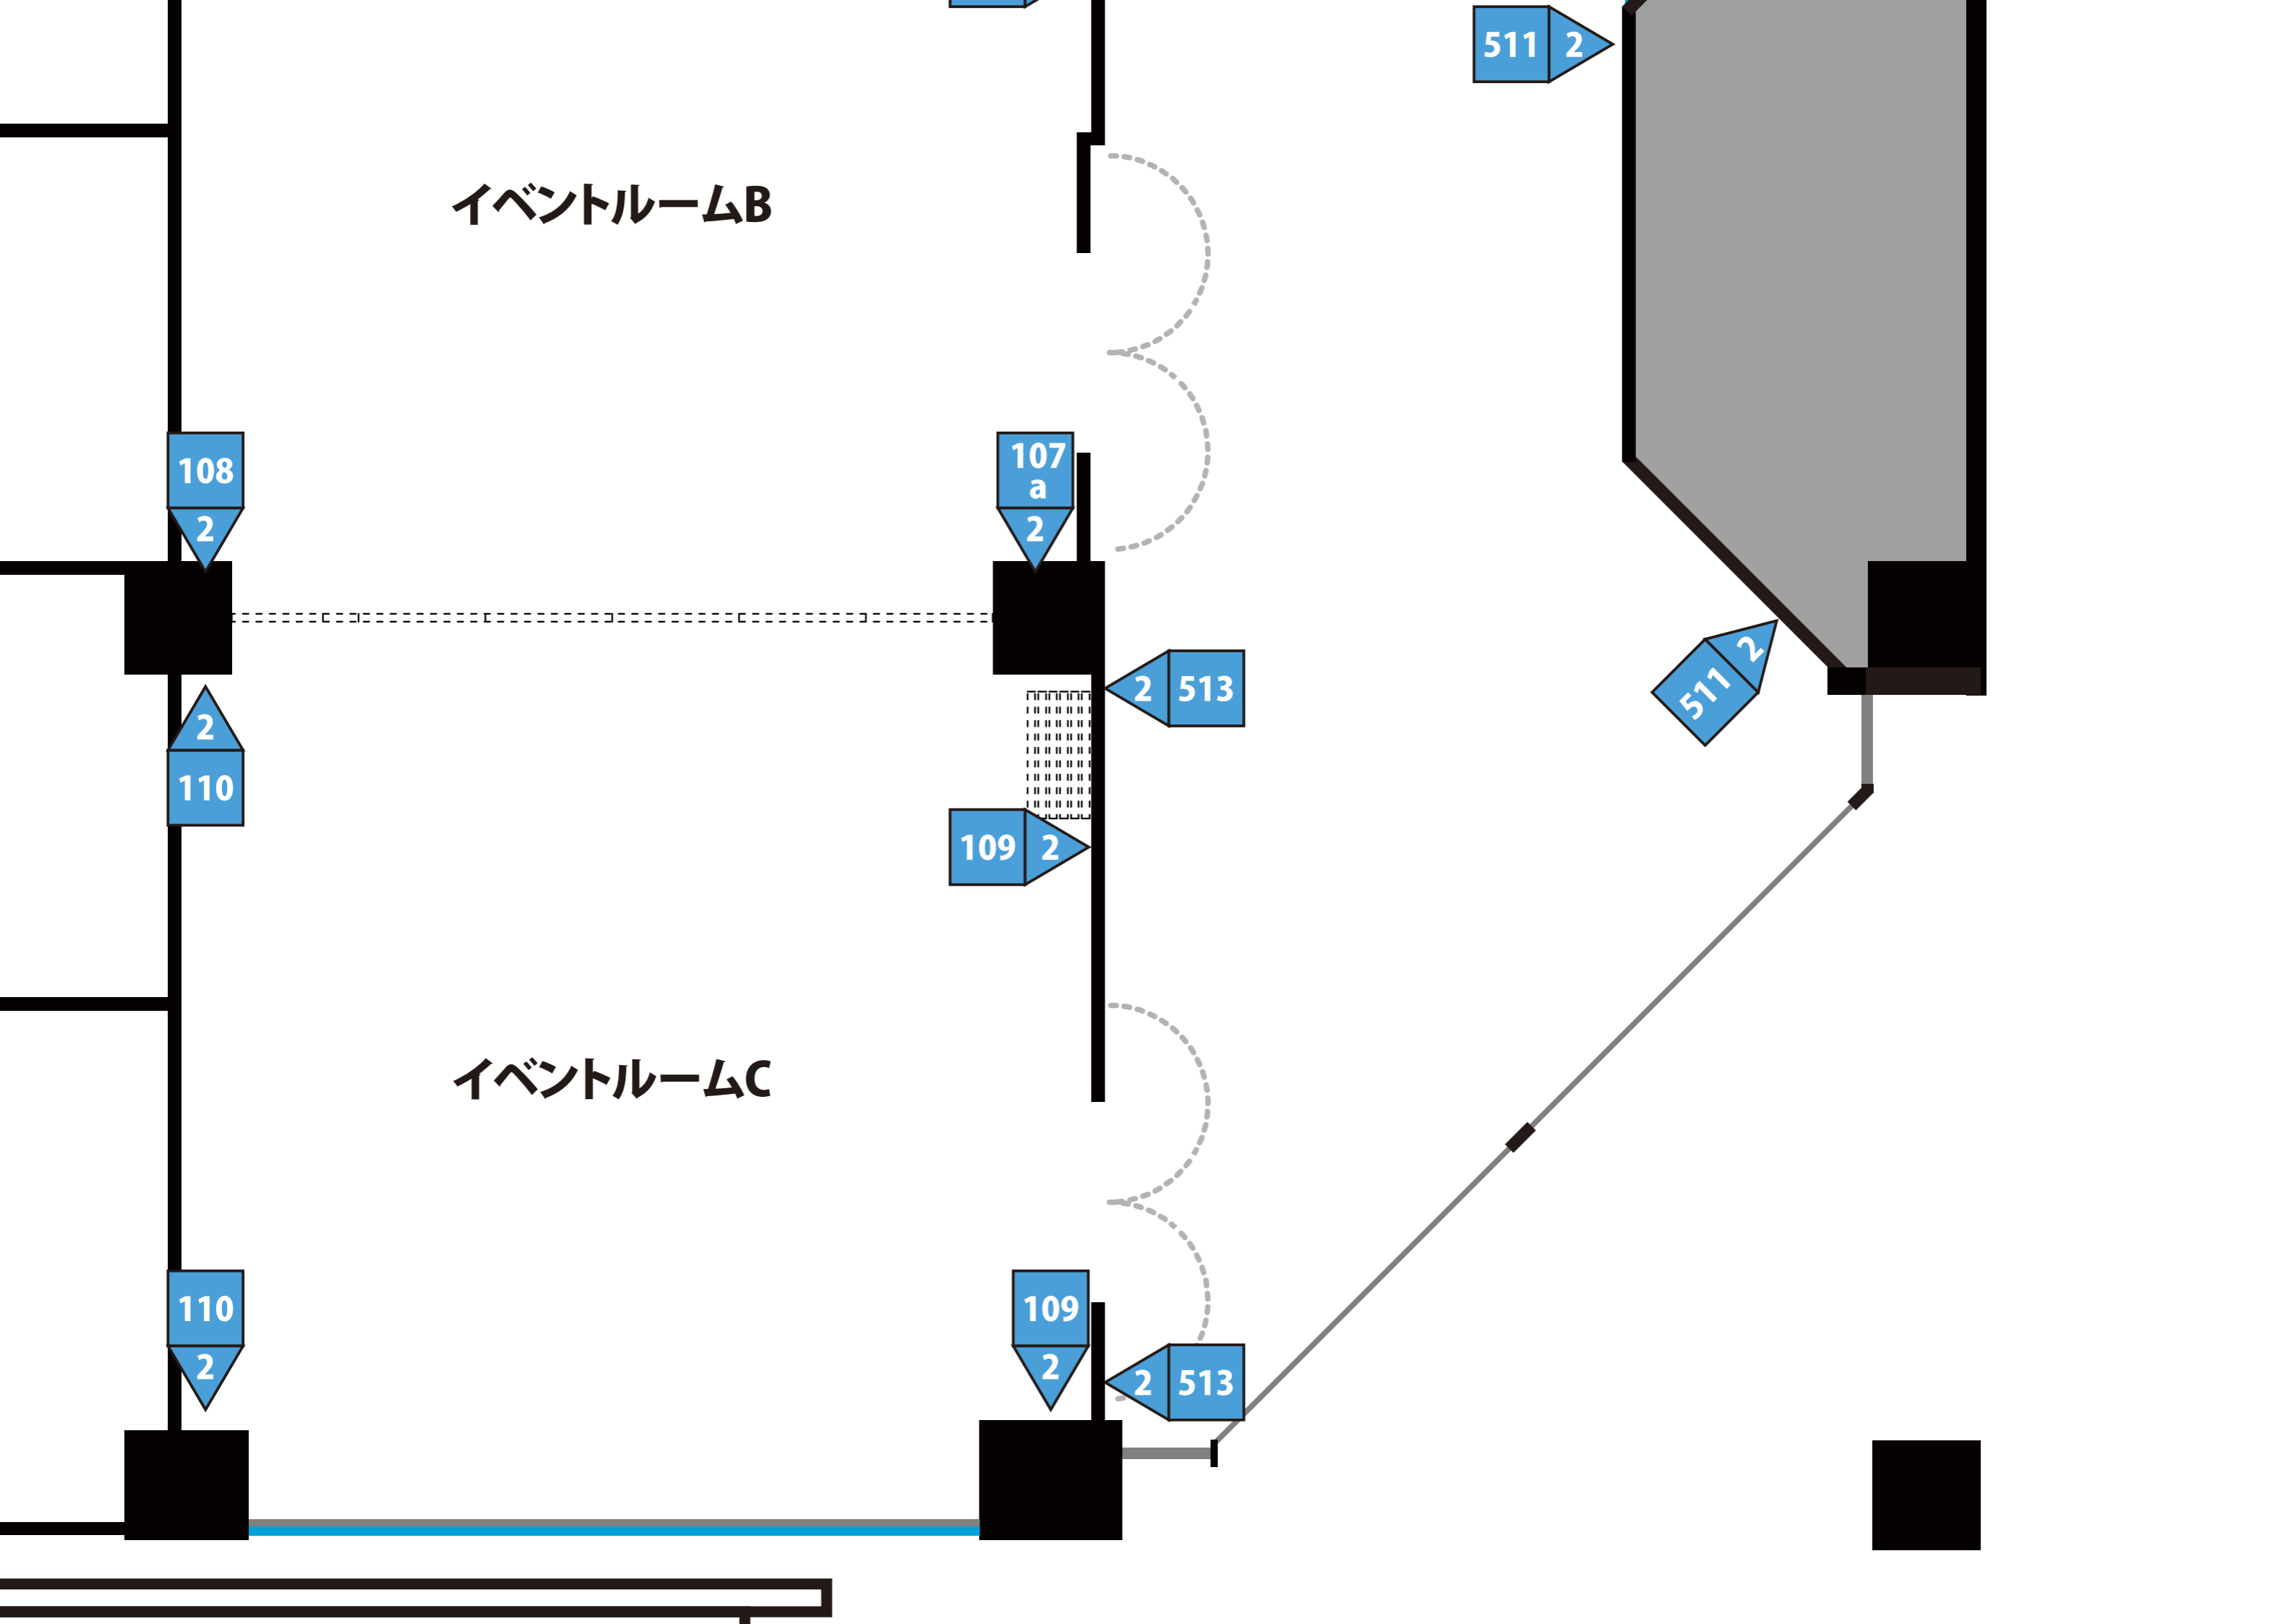


ビーゴレンタルスペースの寸法図

20200325

A3 : 1/50

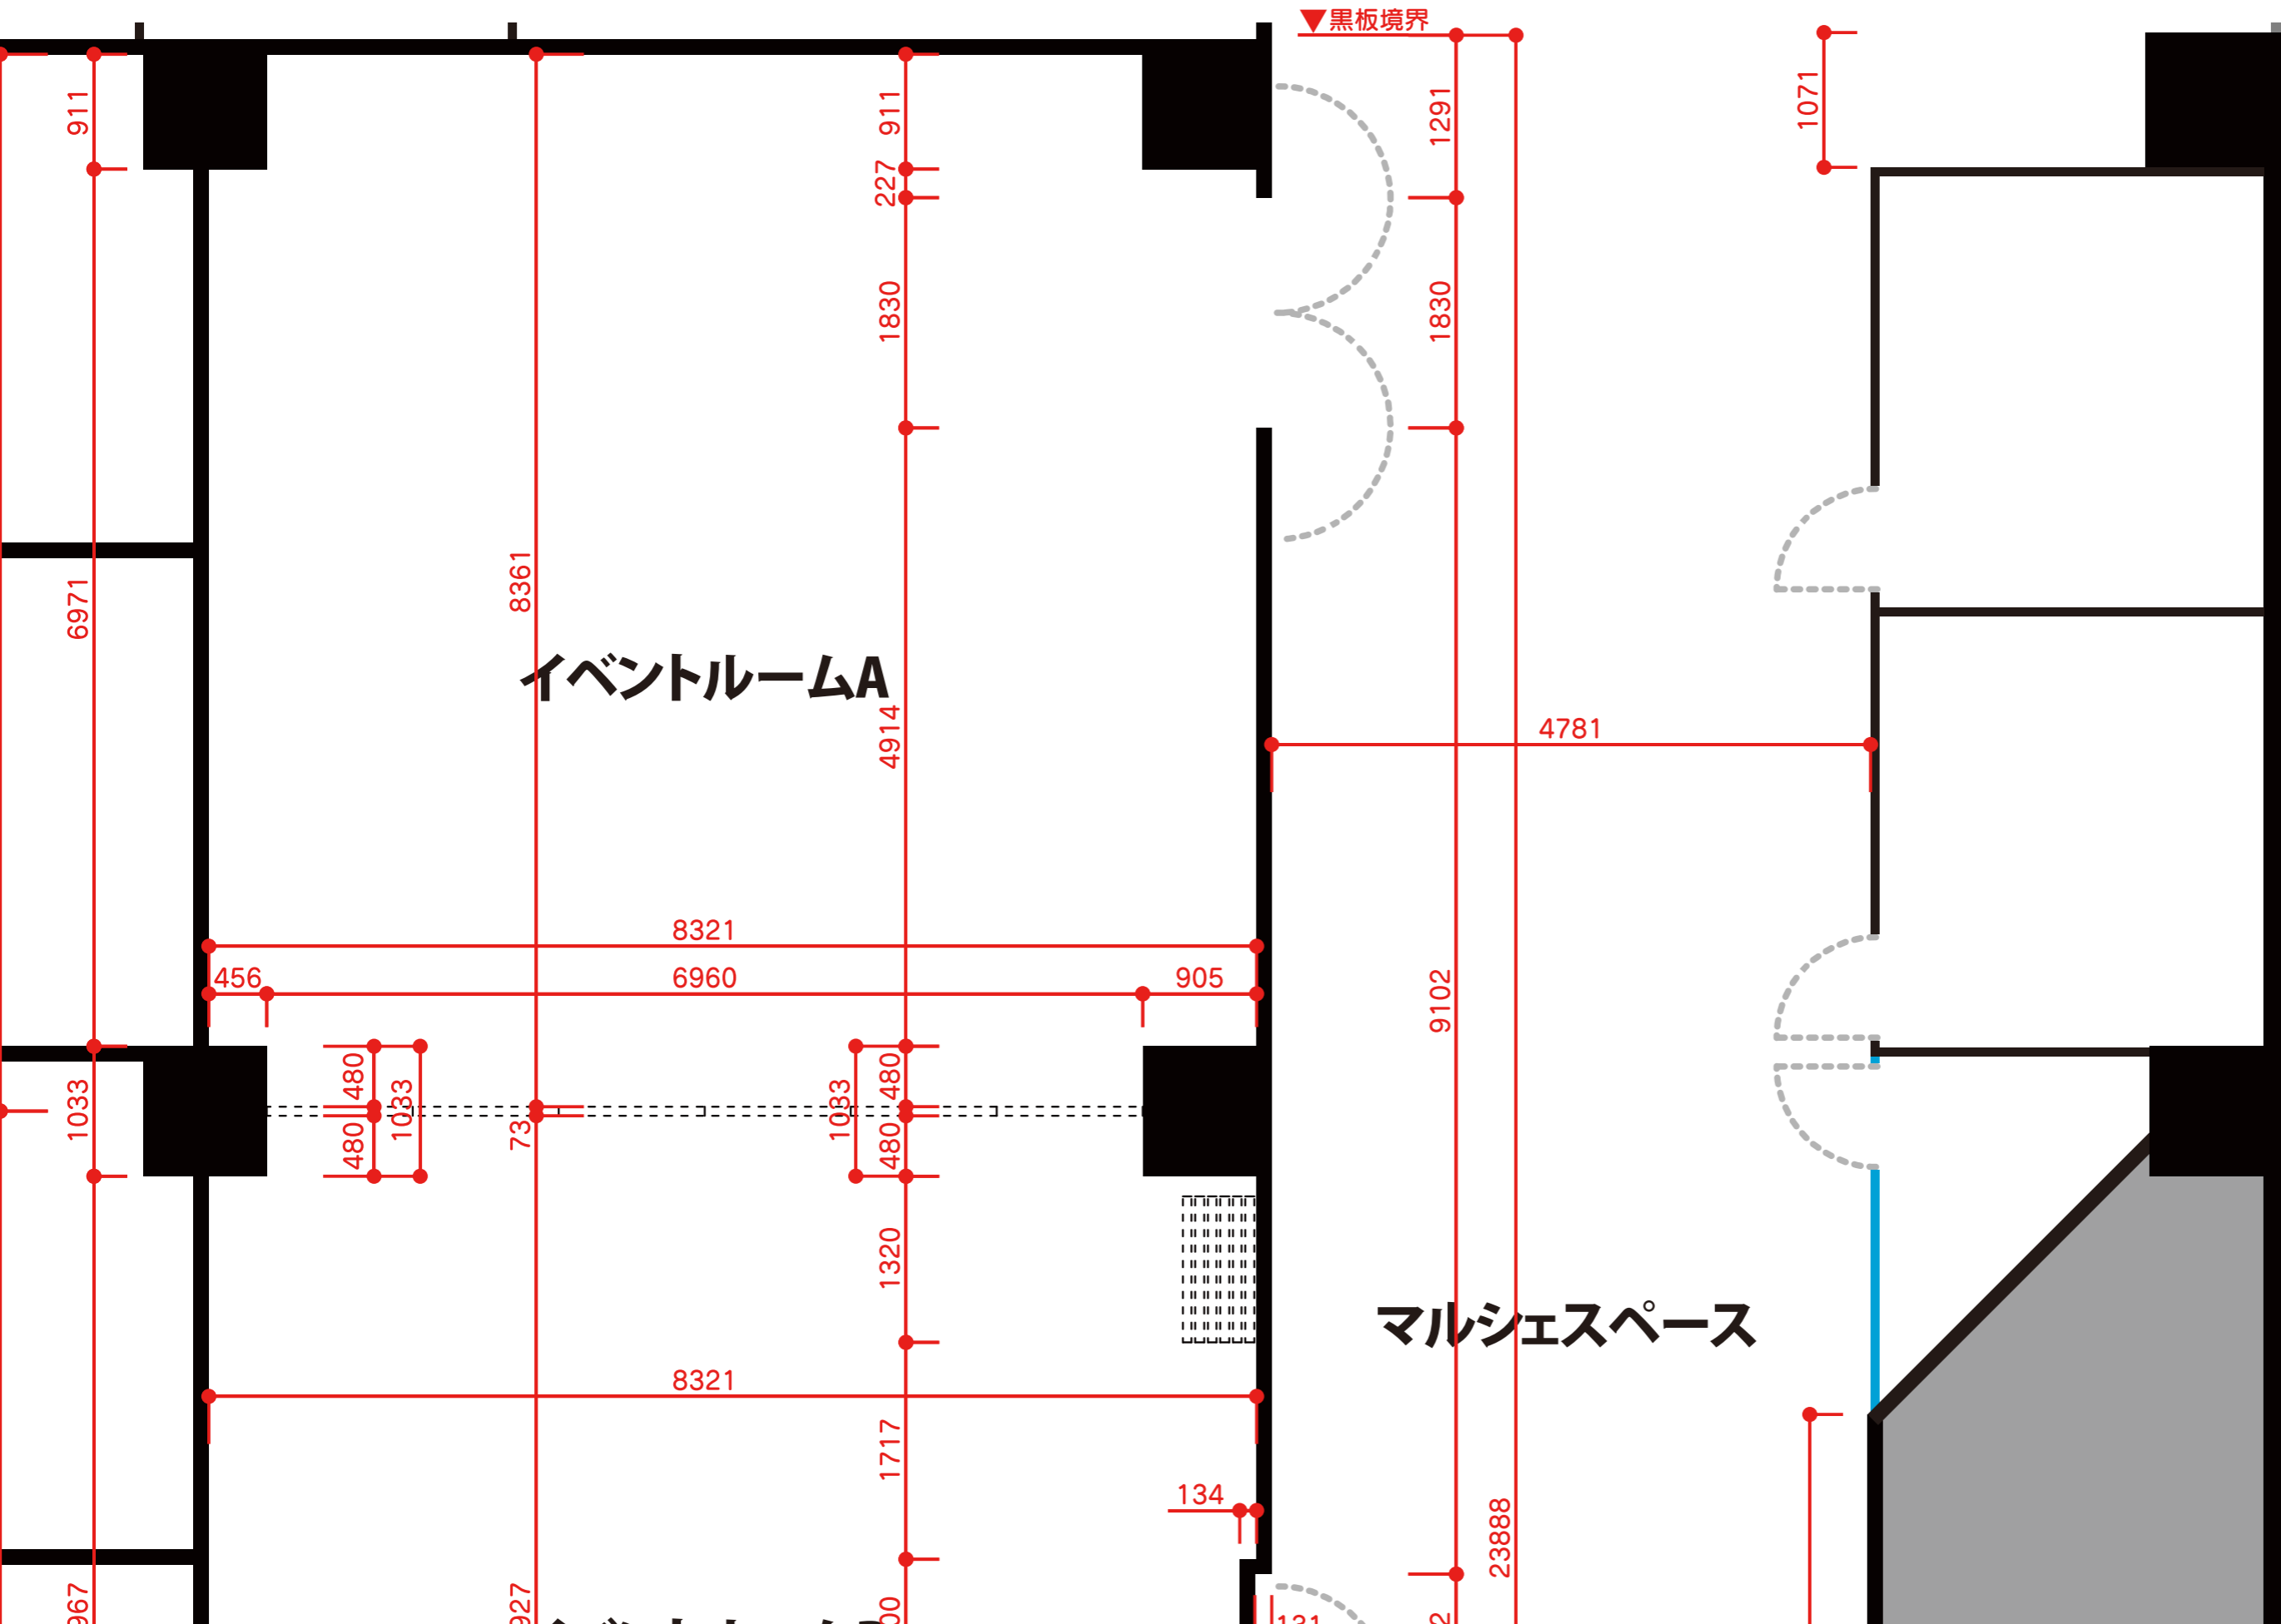

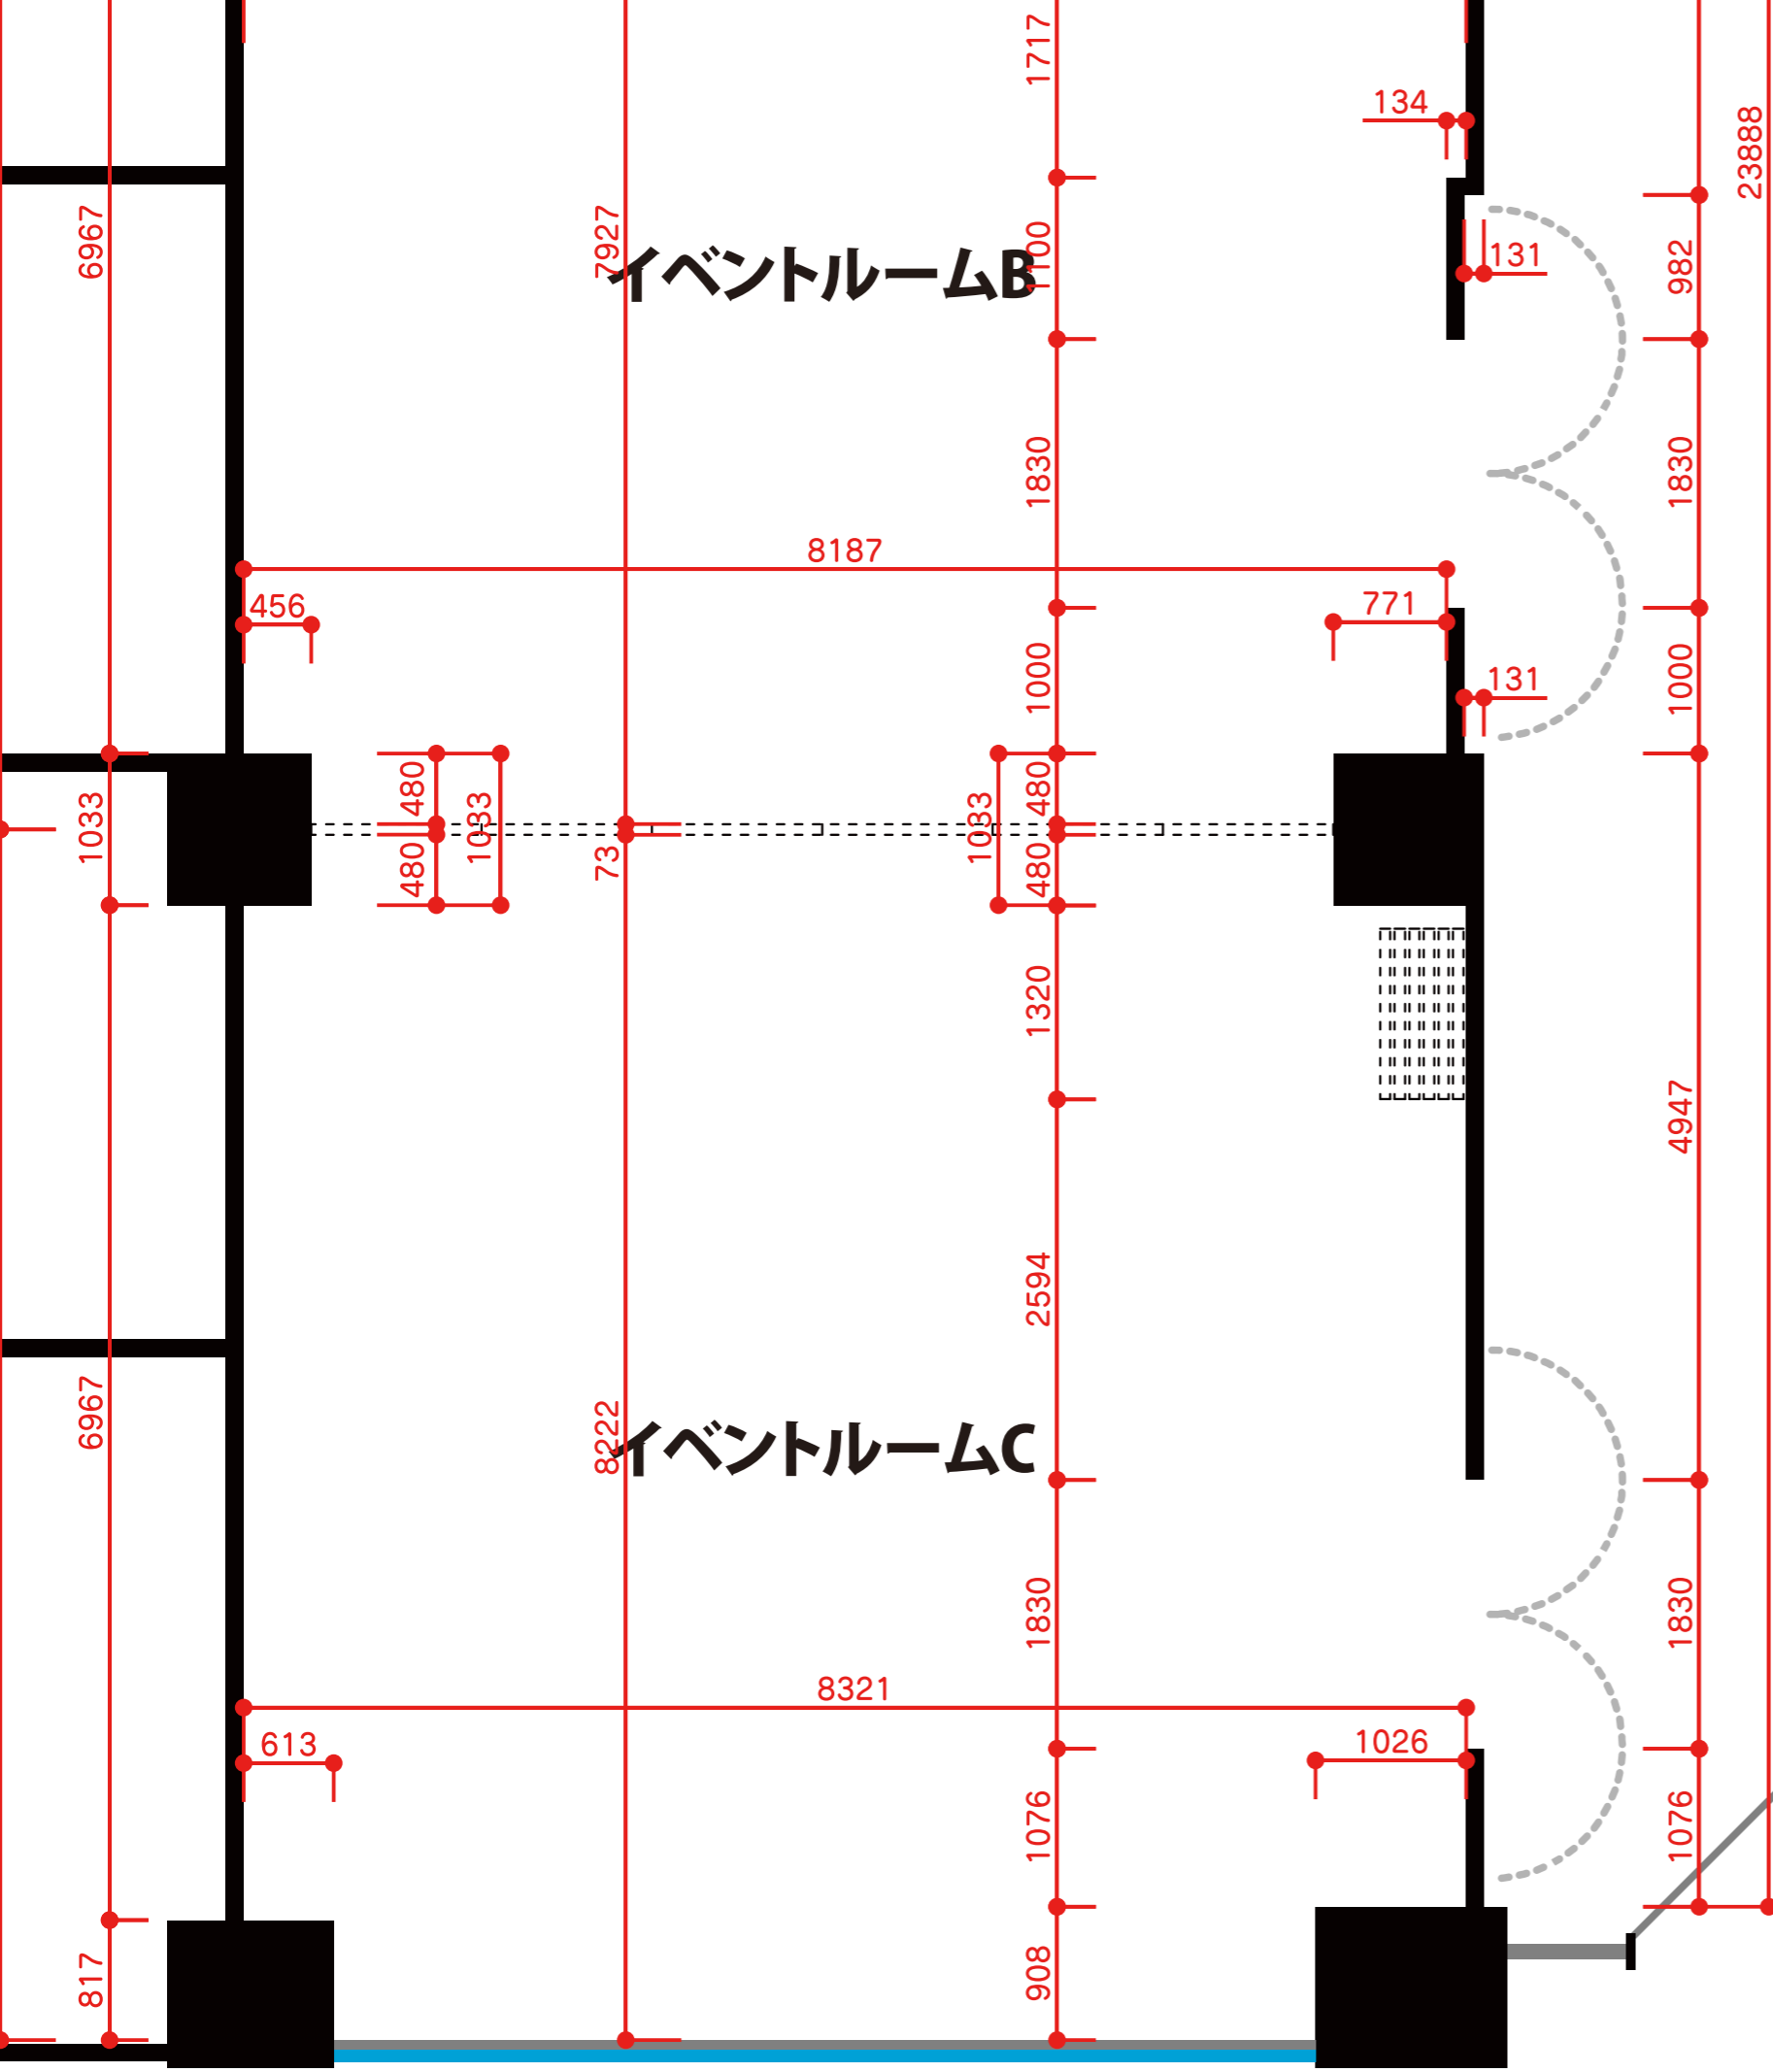




※寸法は実測値なので、誤差がある場合があります。

ビーゴレンタルスペースの寸法図

20200325

A3 : 1/50

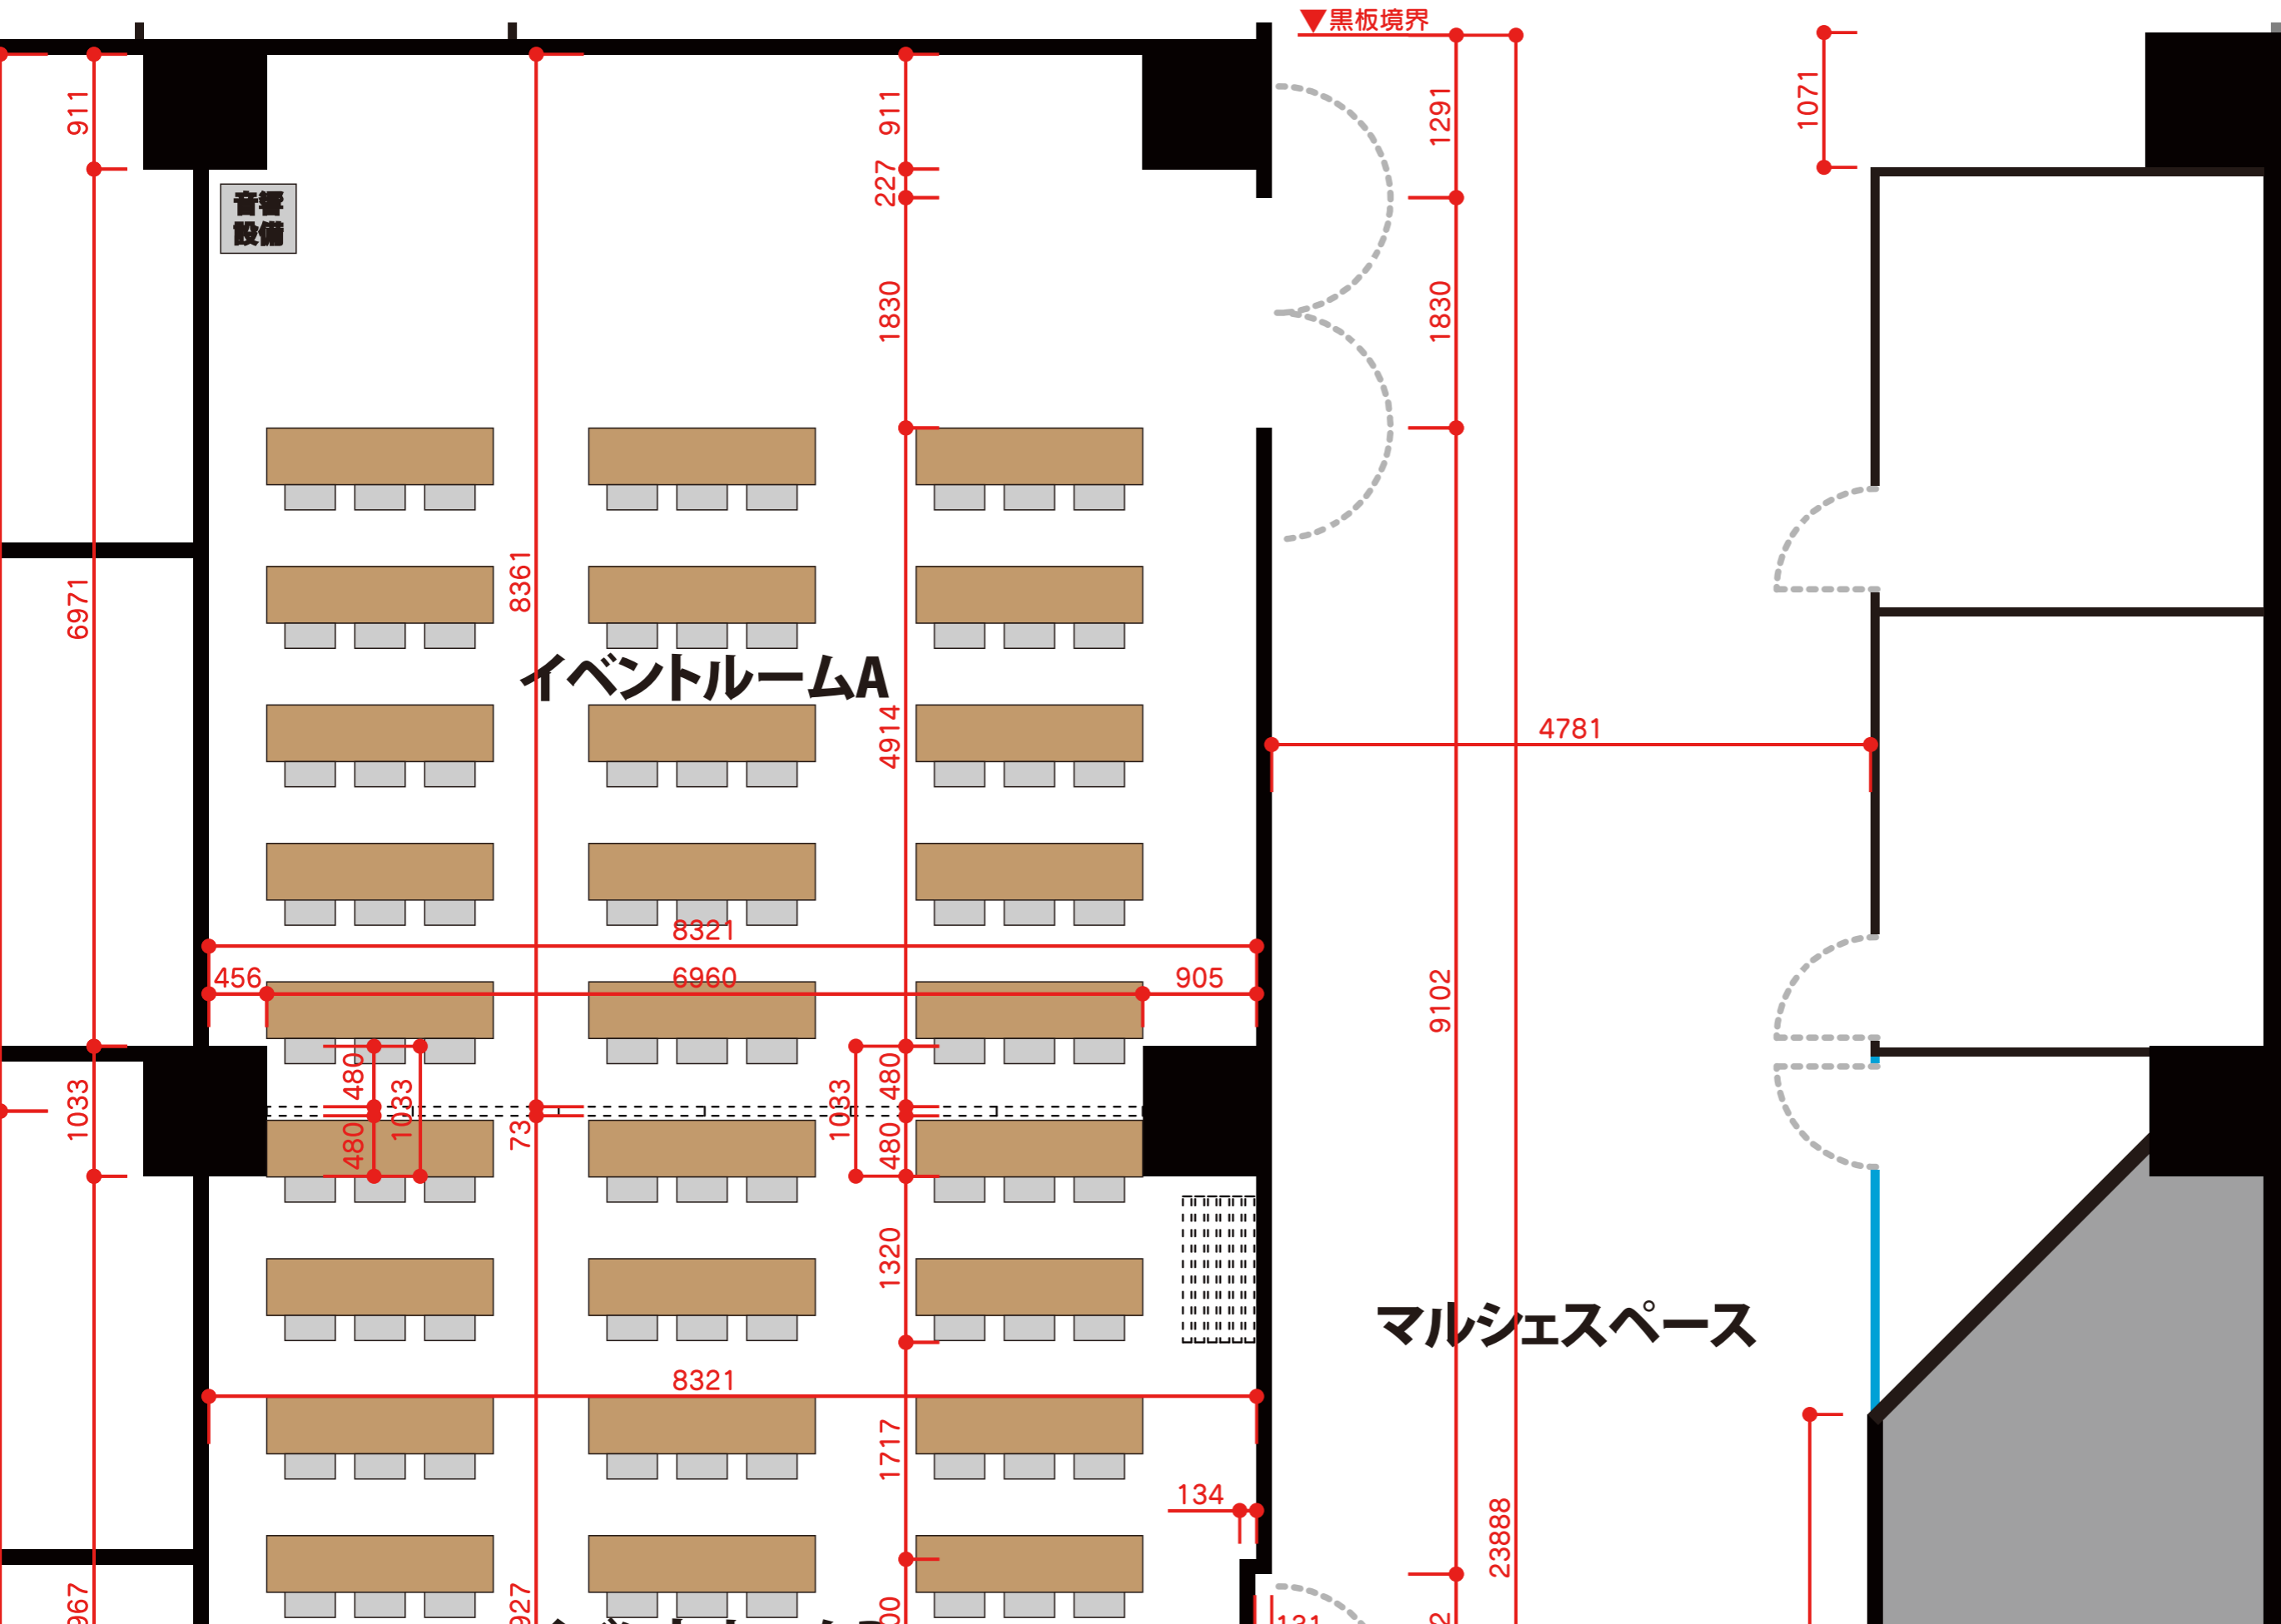

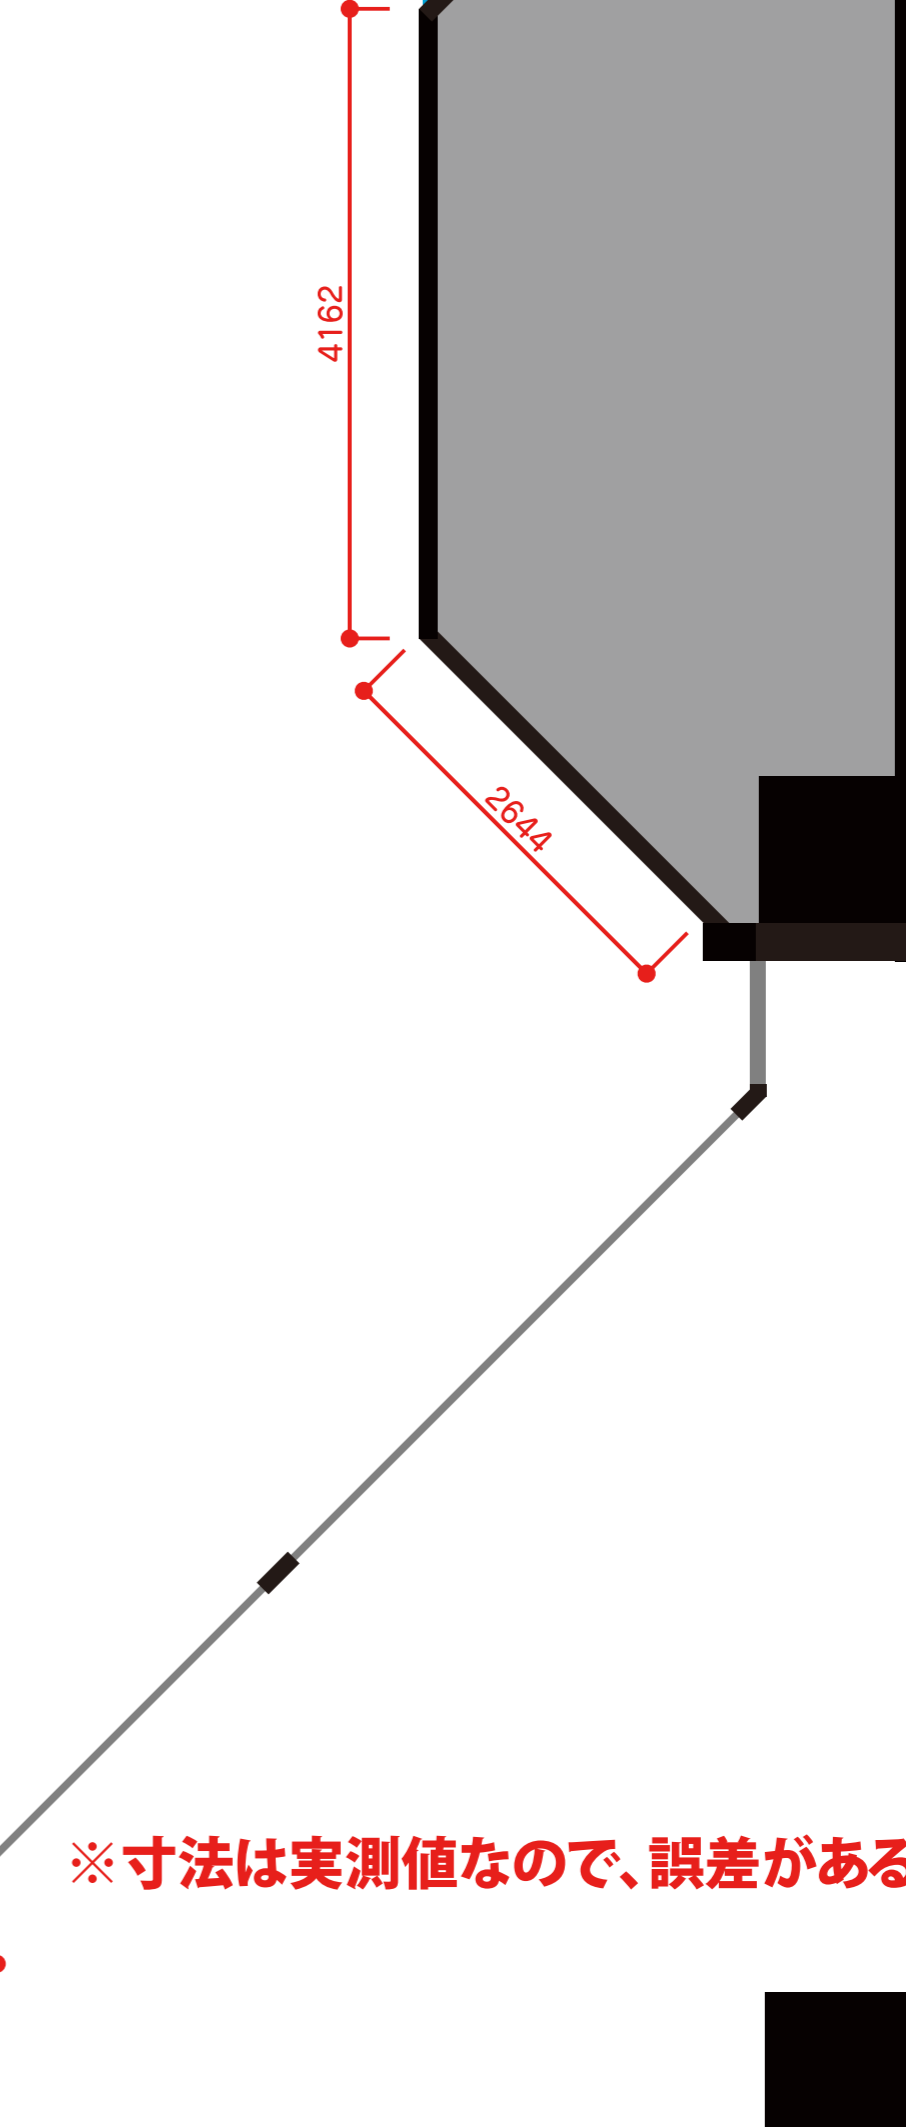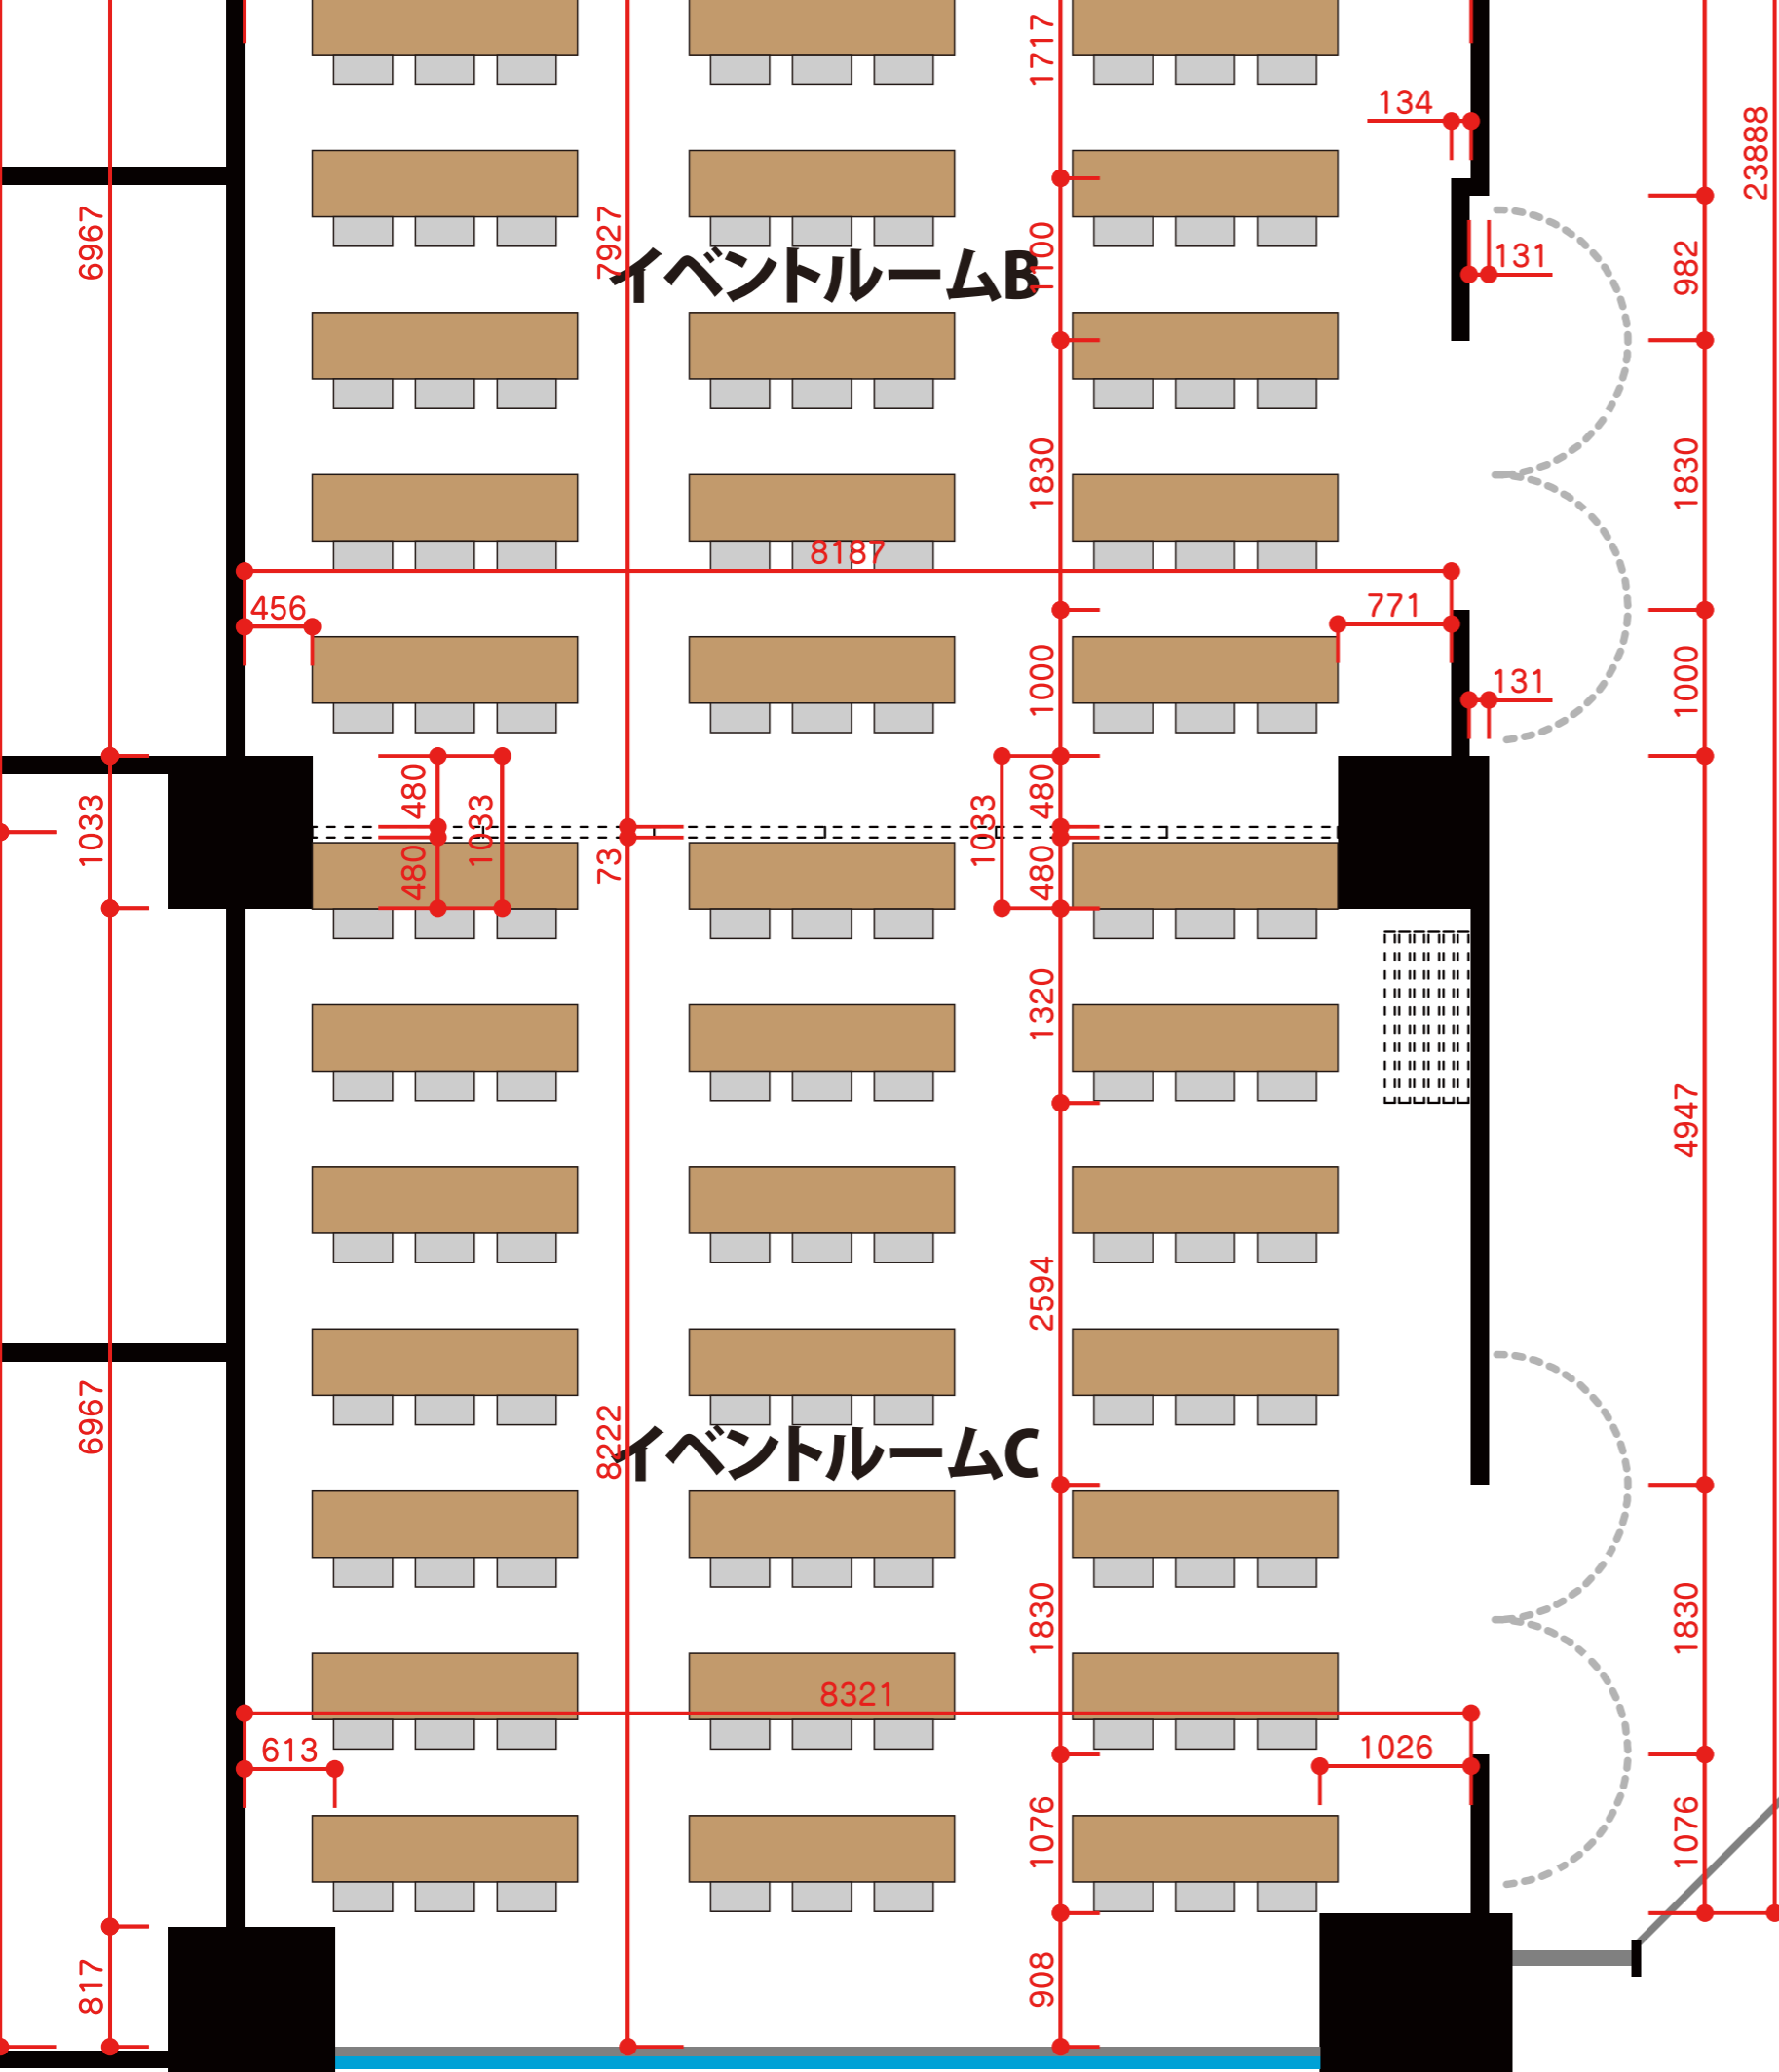

※寸法は実測値なので、誤差がある場合があります。