

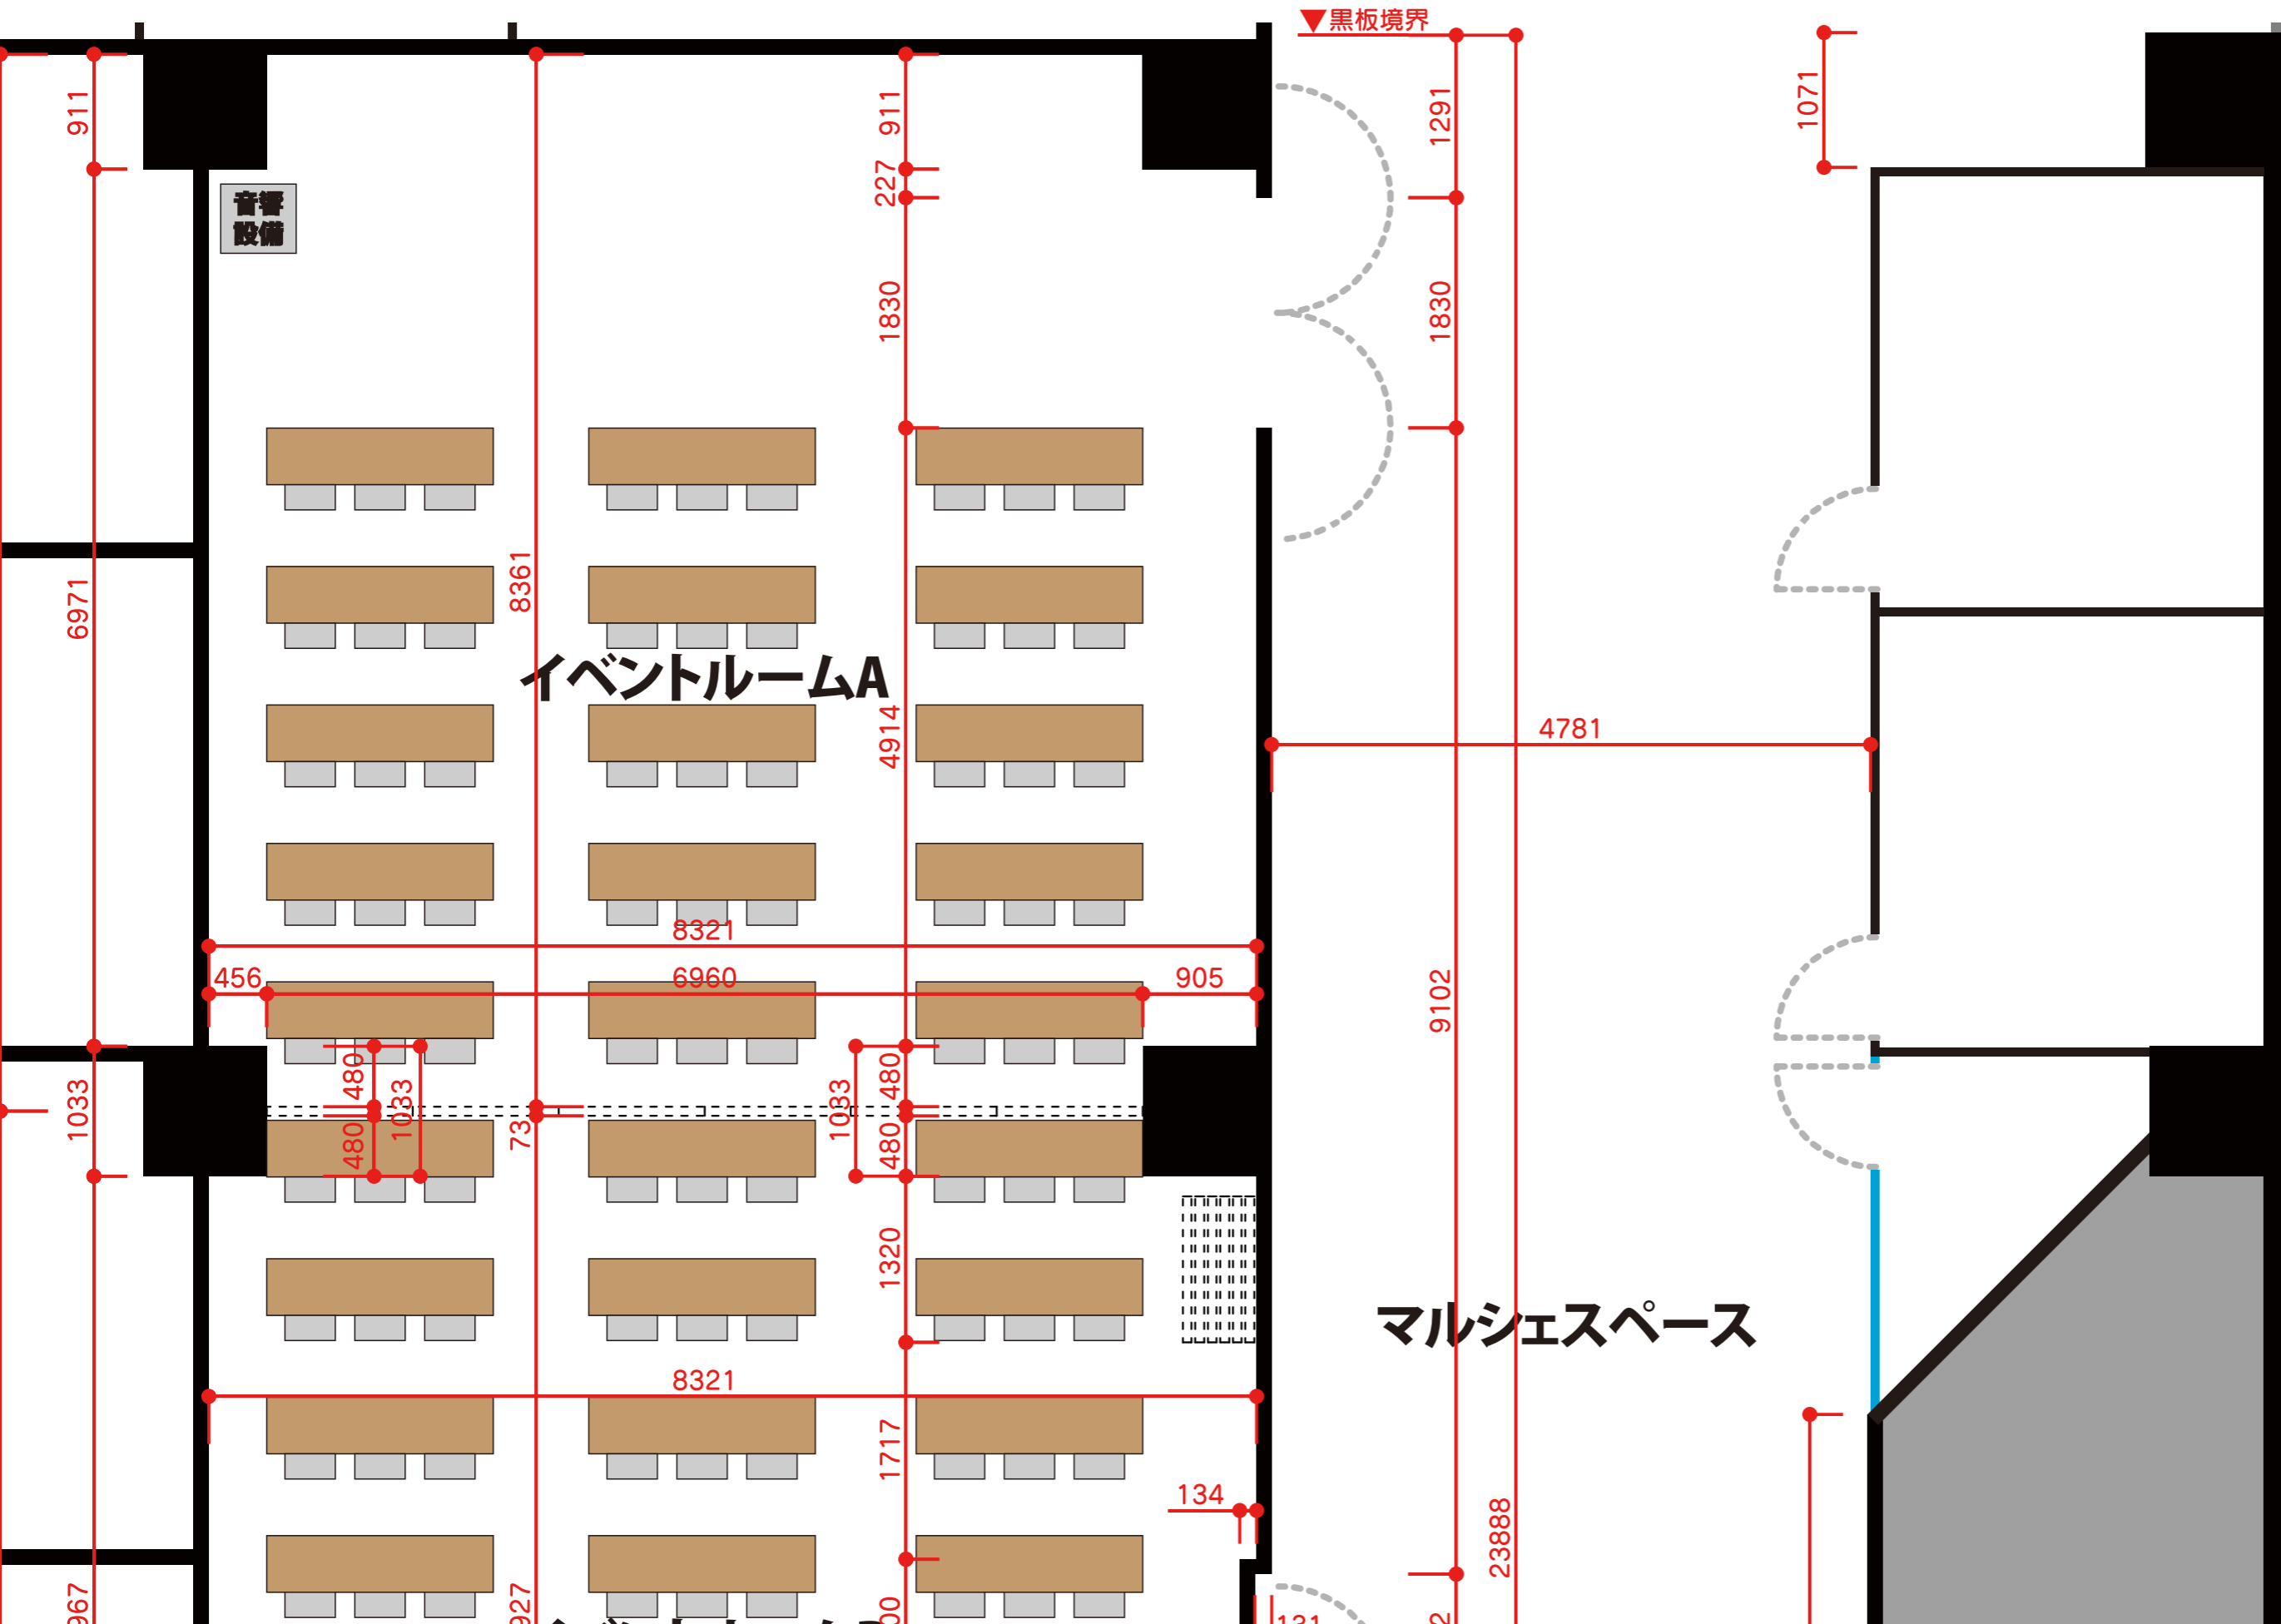


ビーゴレンタルスペースの寸法図 20210412

A3 : 1/50

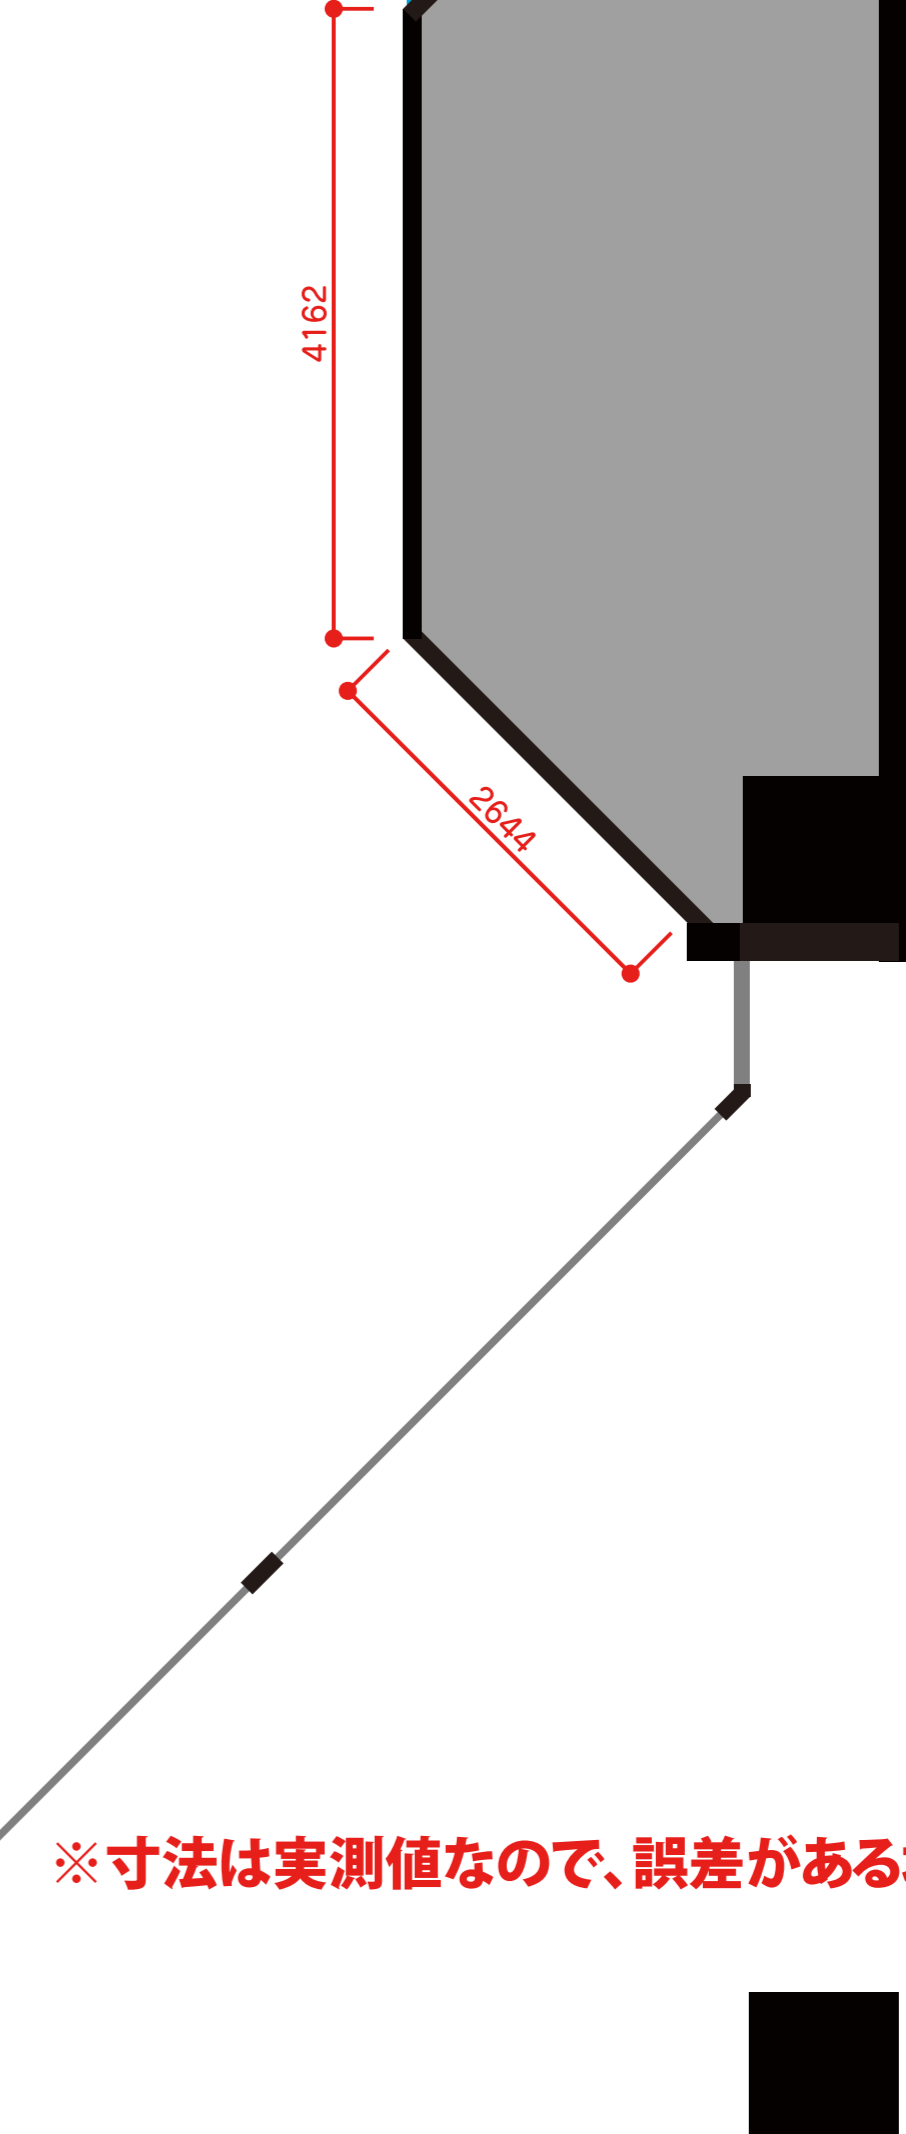


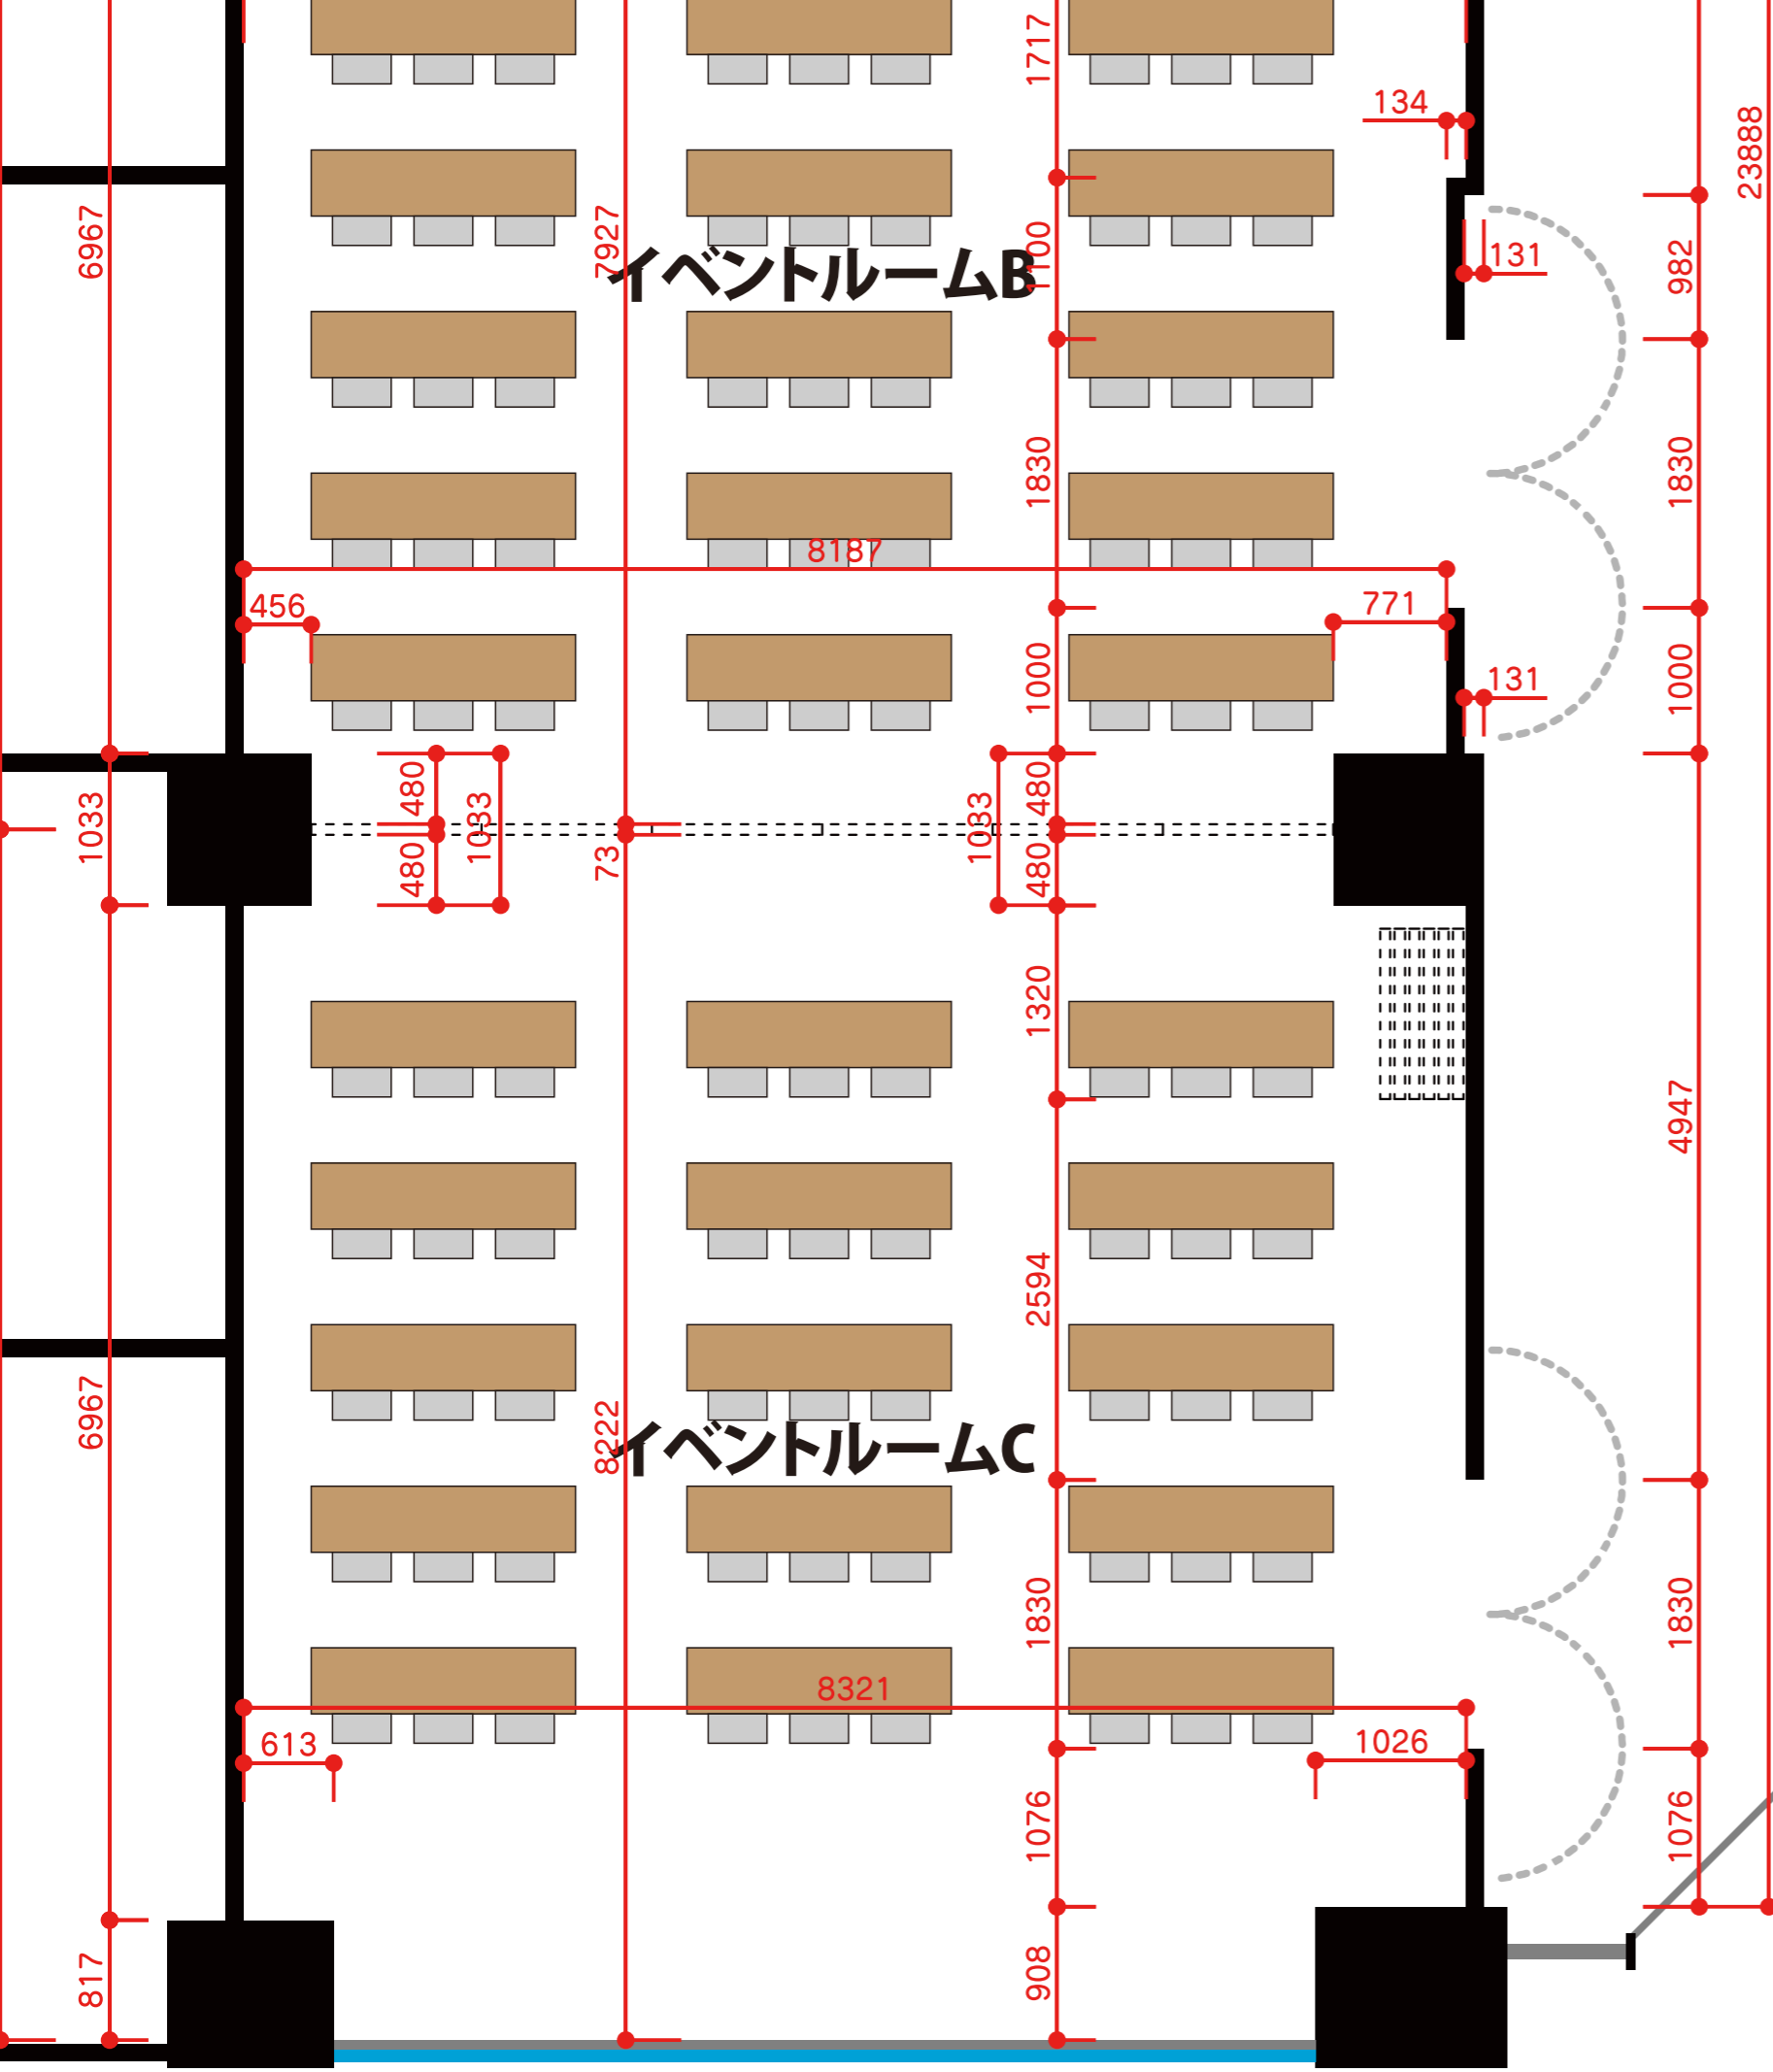


※寸法は実測値なので、誤差がある場合があります。


ビーゴレンタルスペースの寸法図 20210412

A3 : 1/50

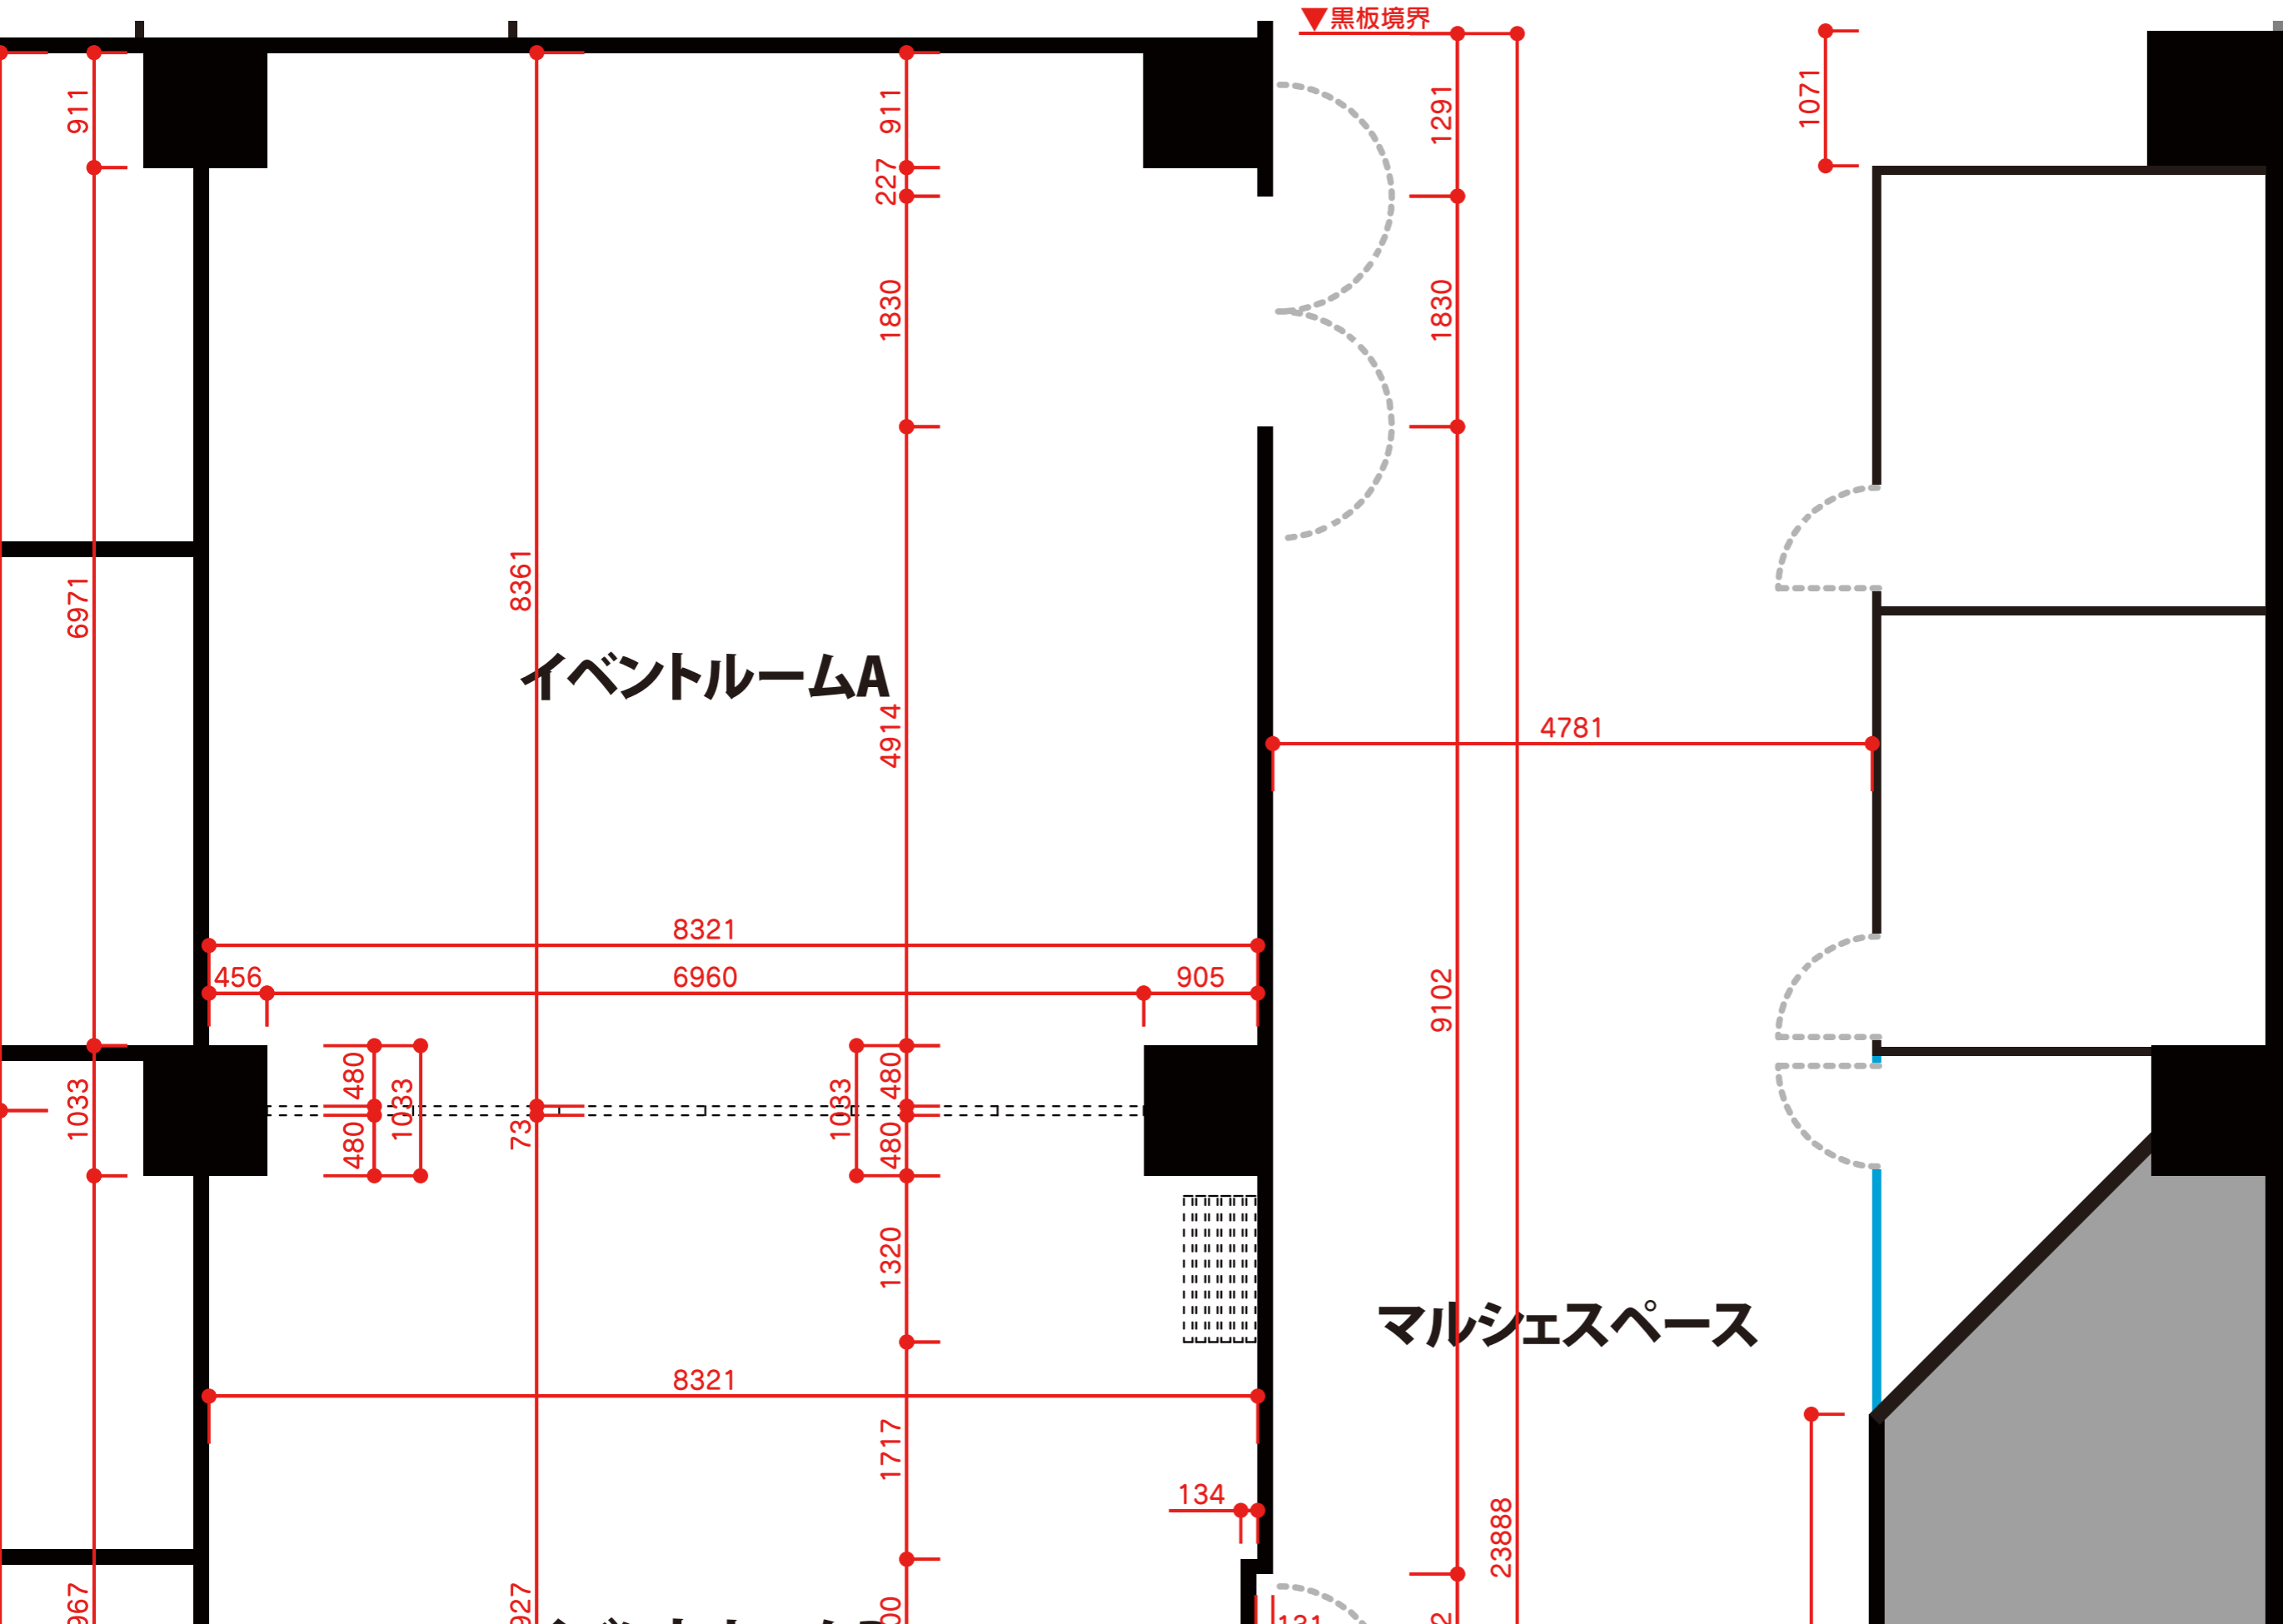

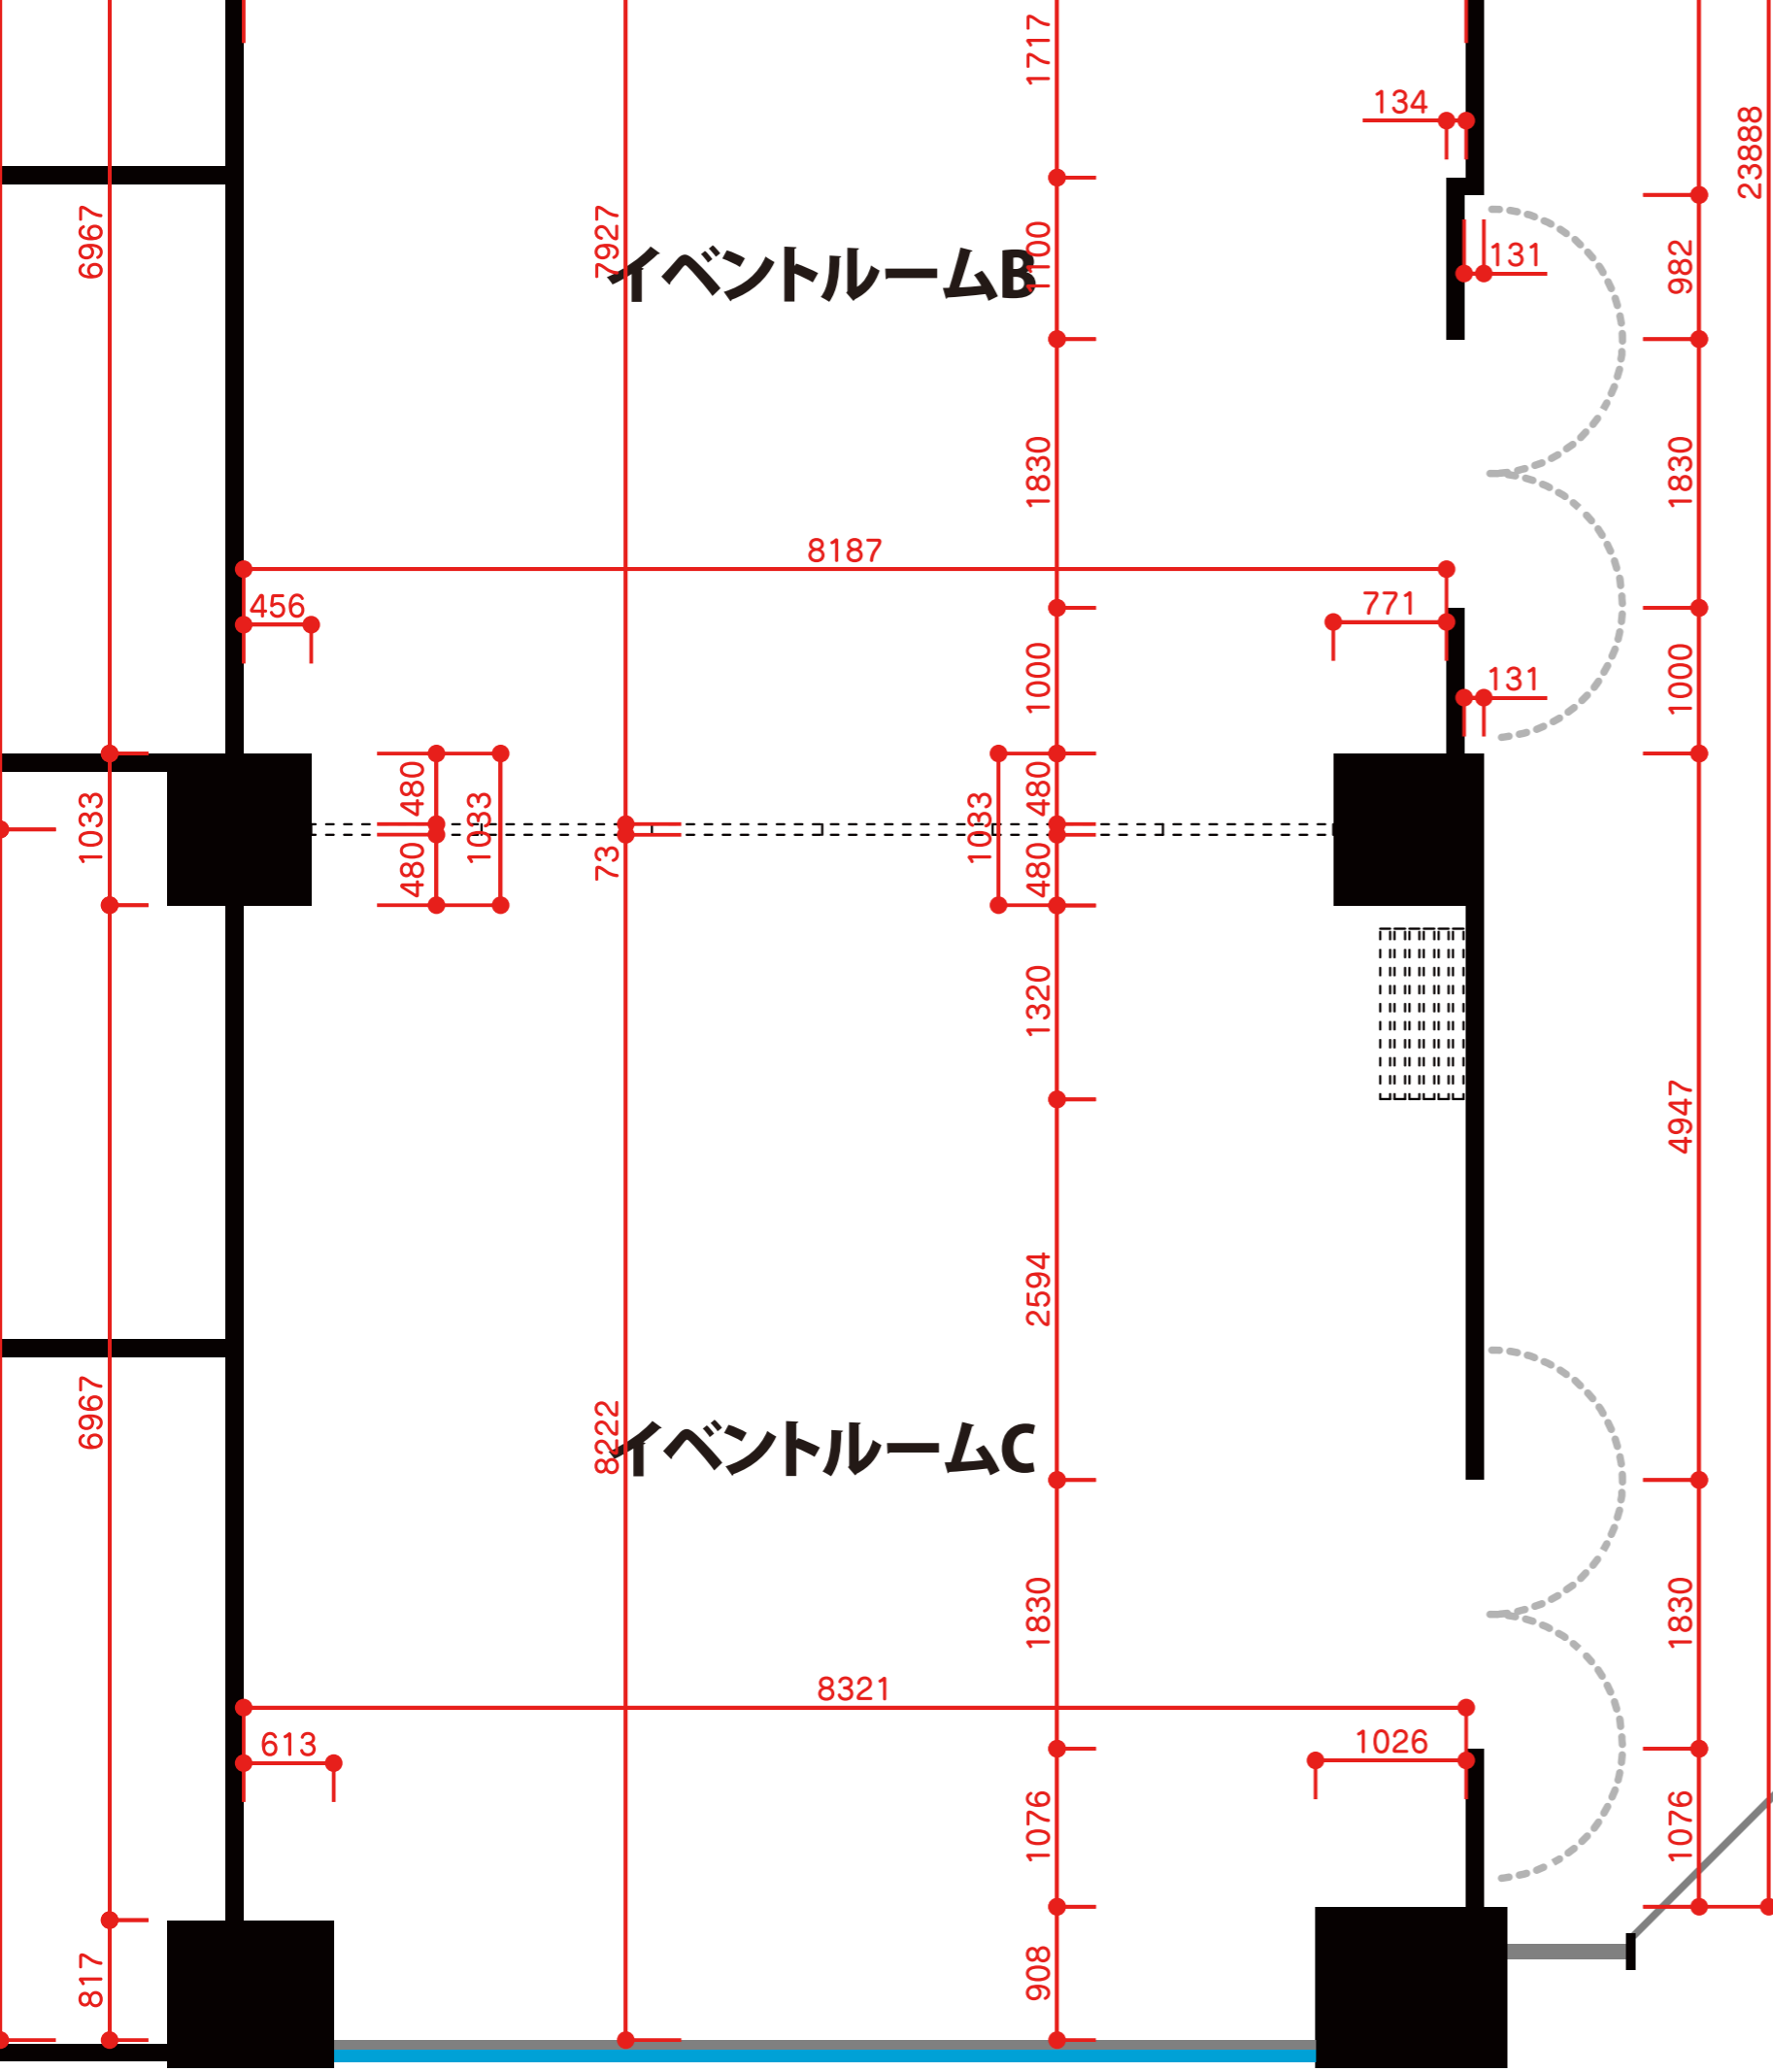


※寸法は実測値なので、誤差がある場合があります。


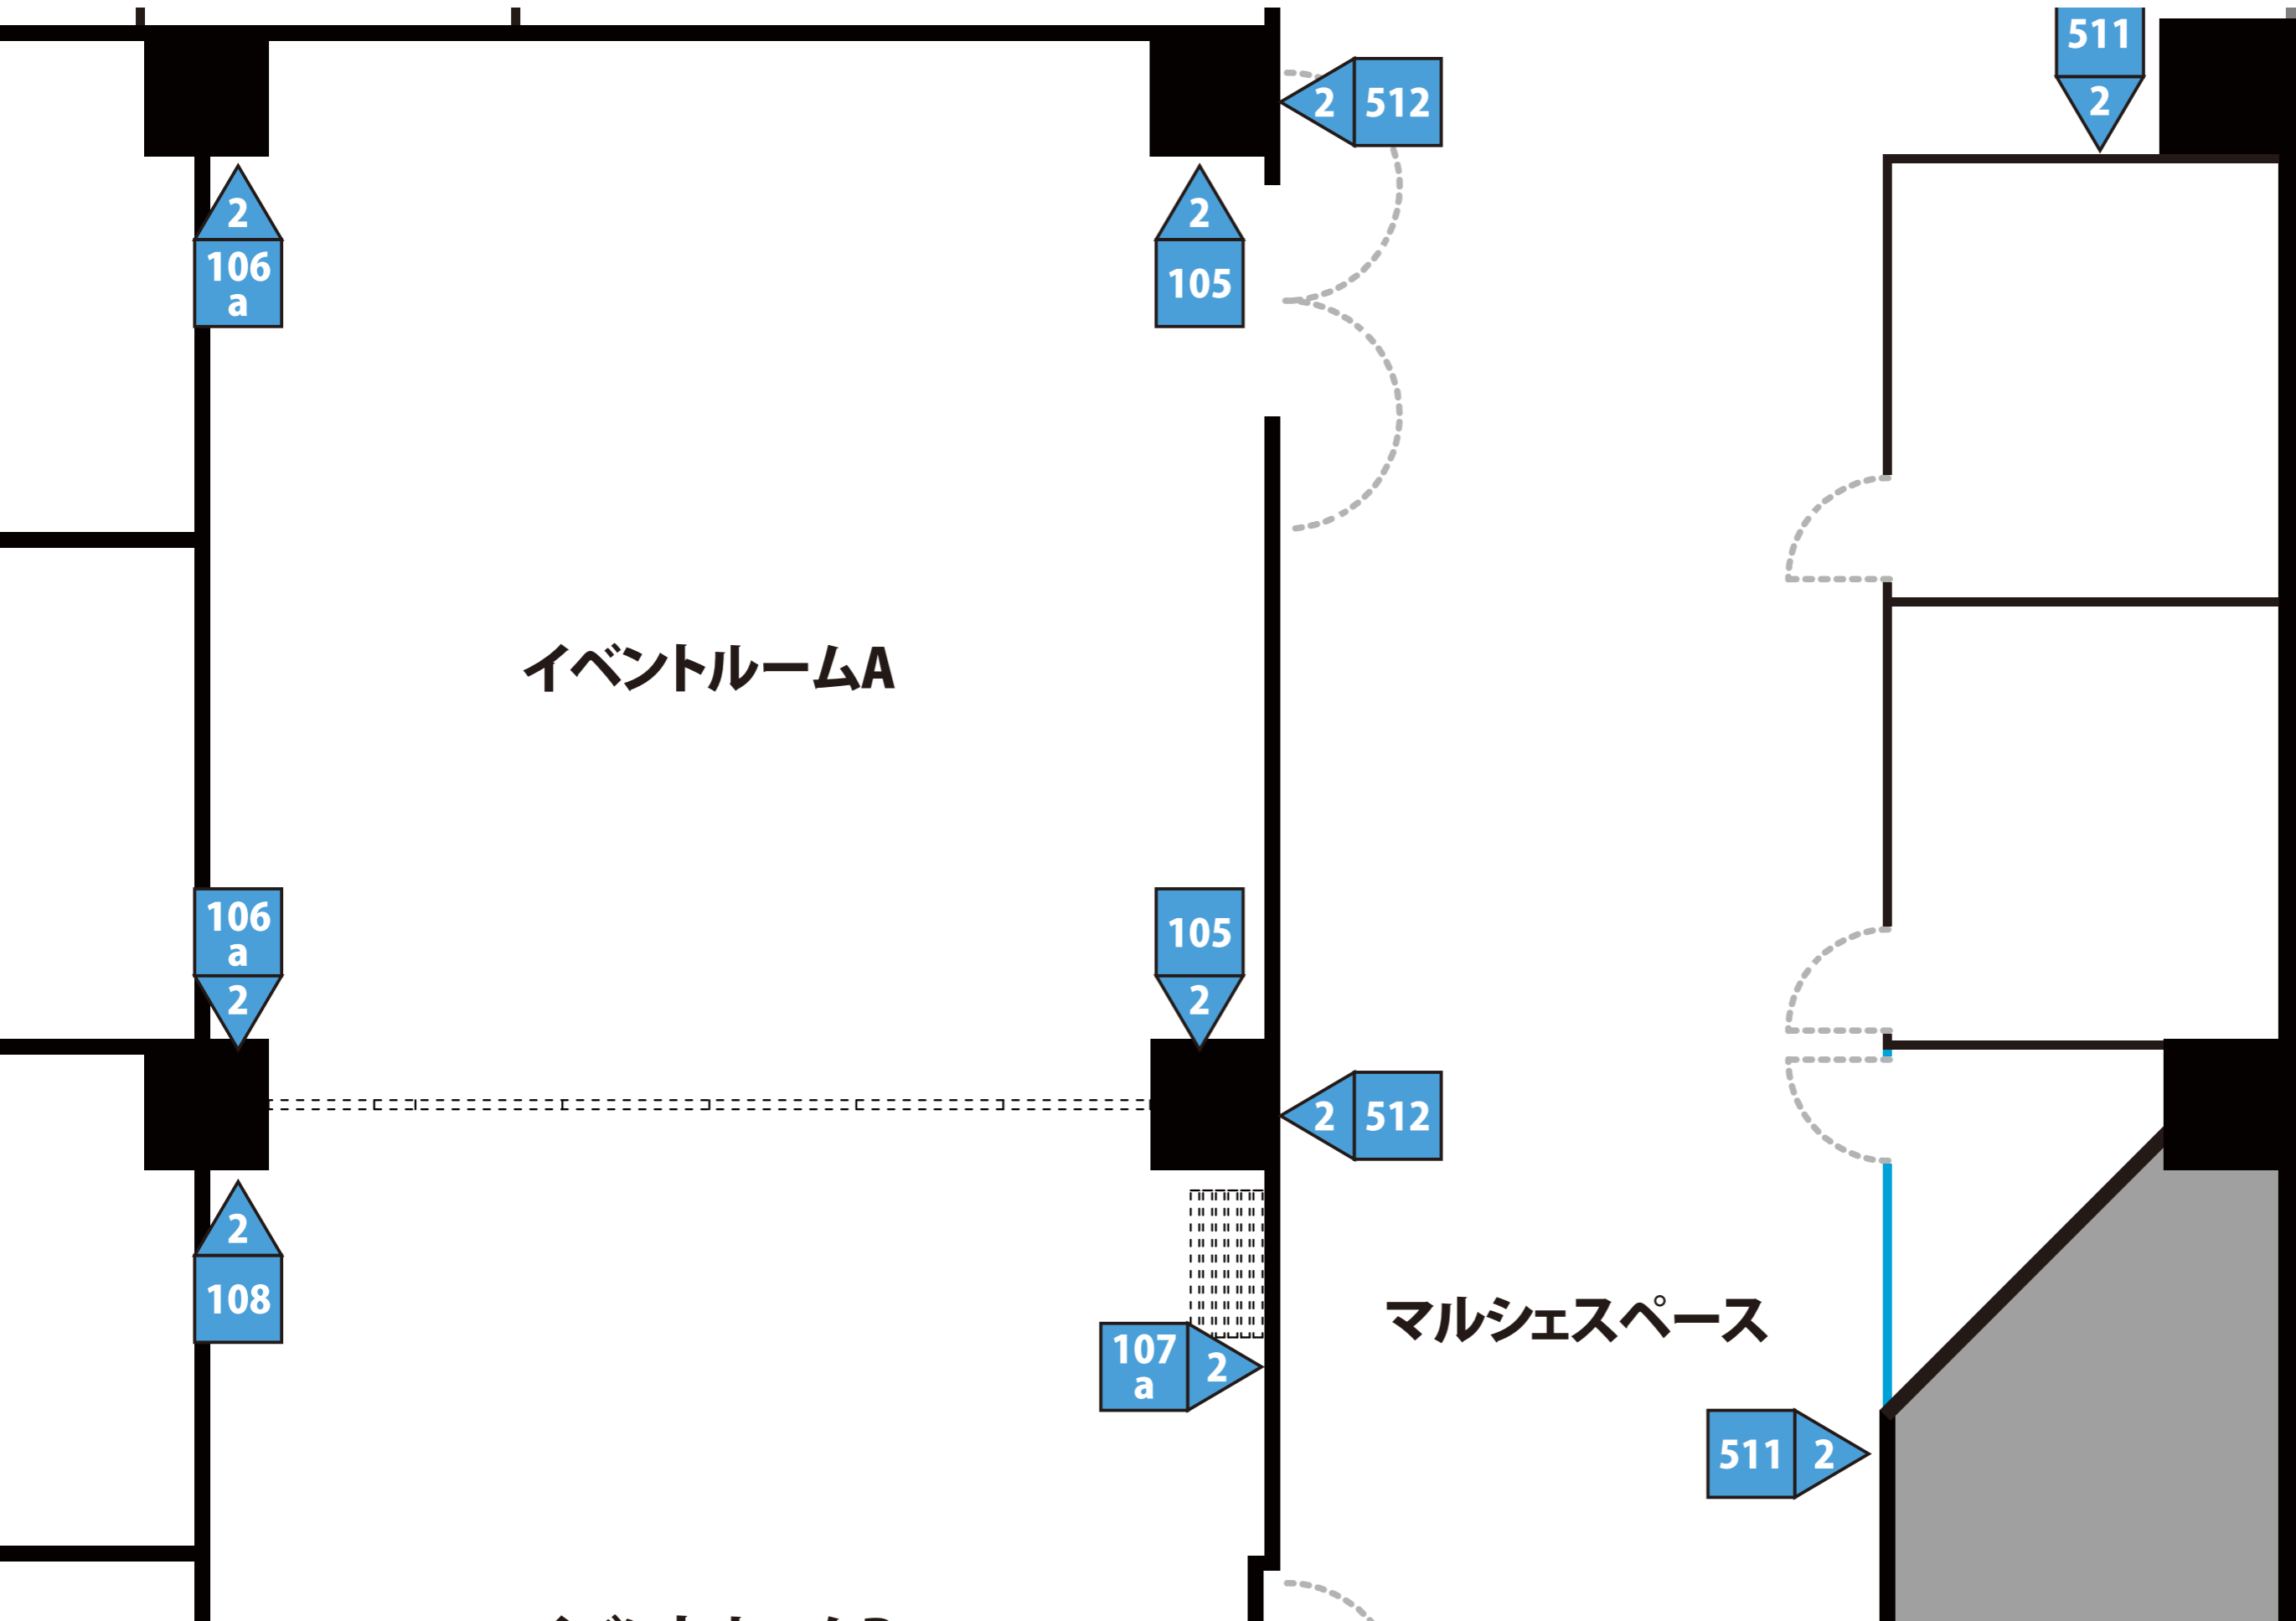


イベントルームB

イベントルームC

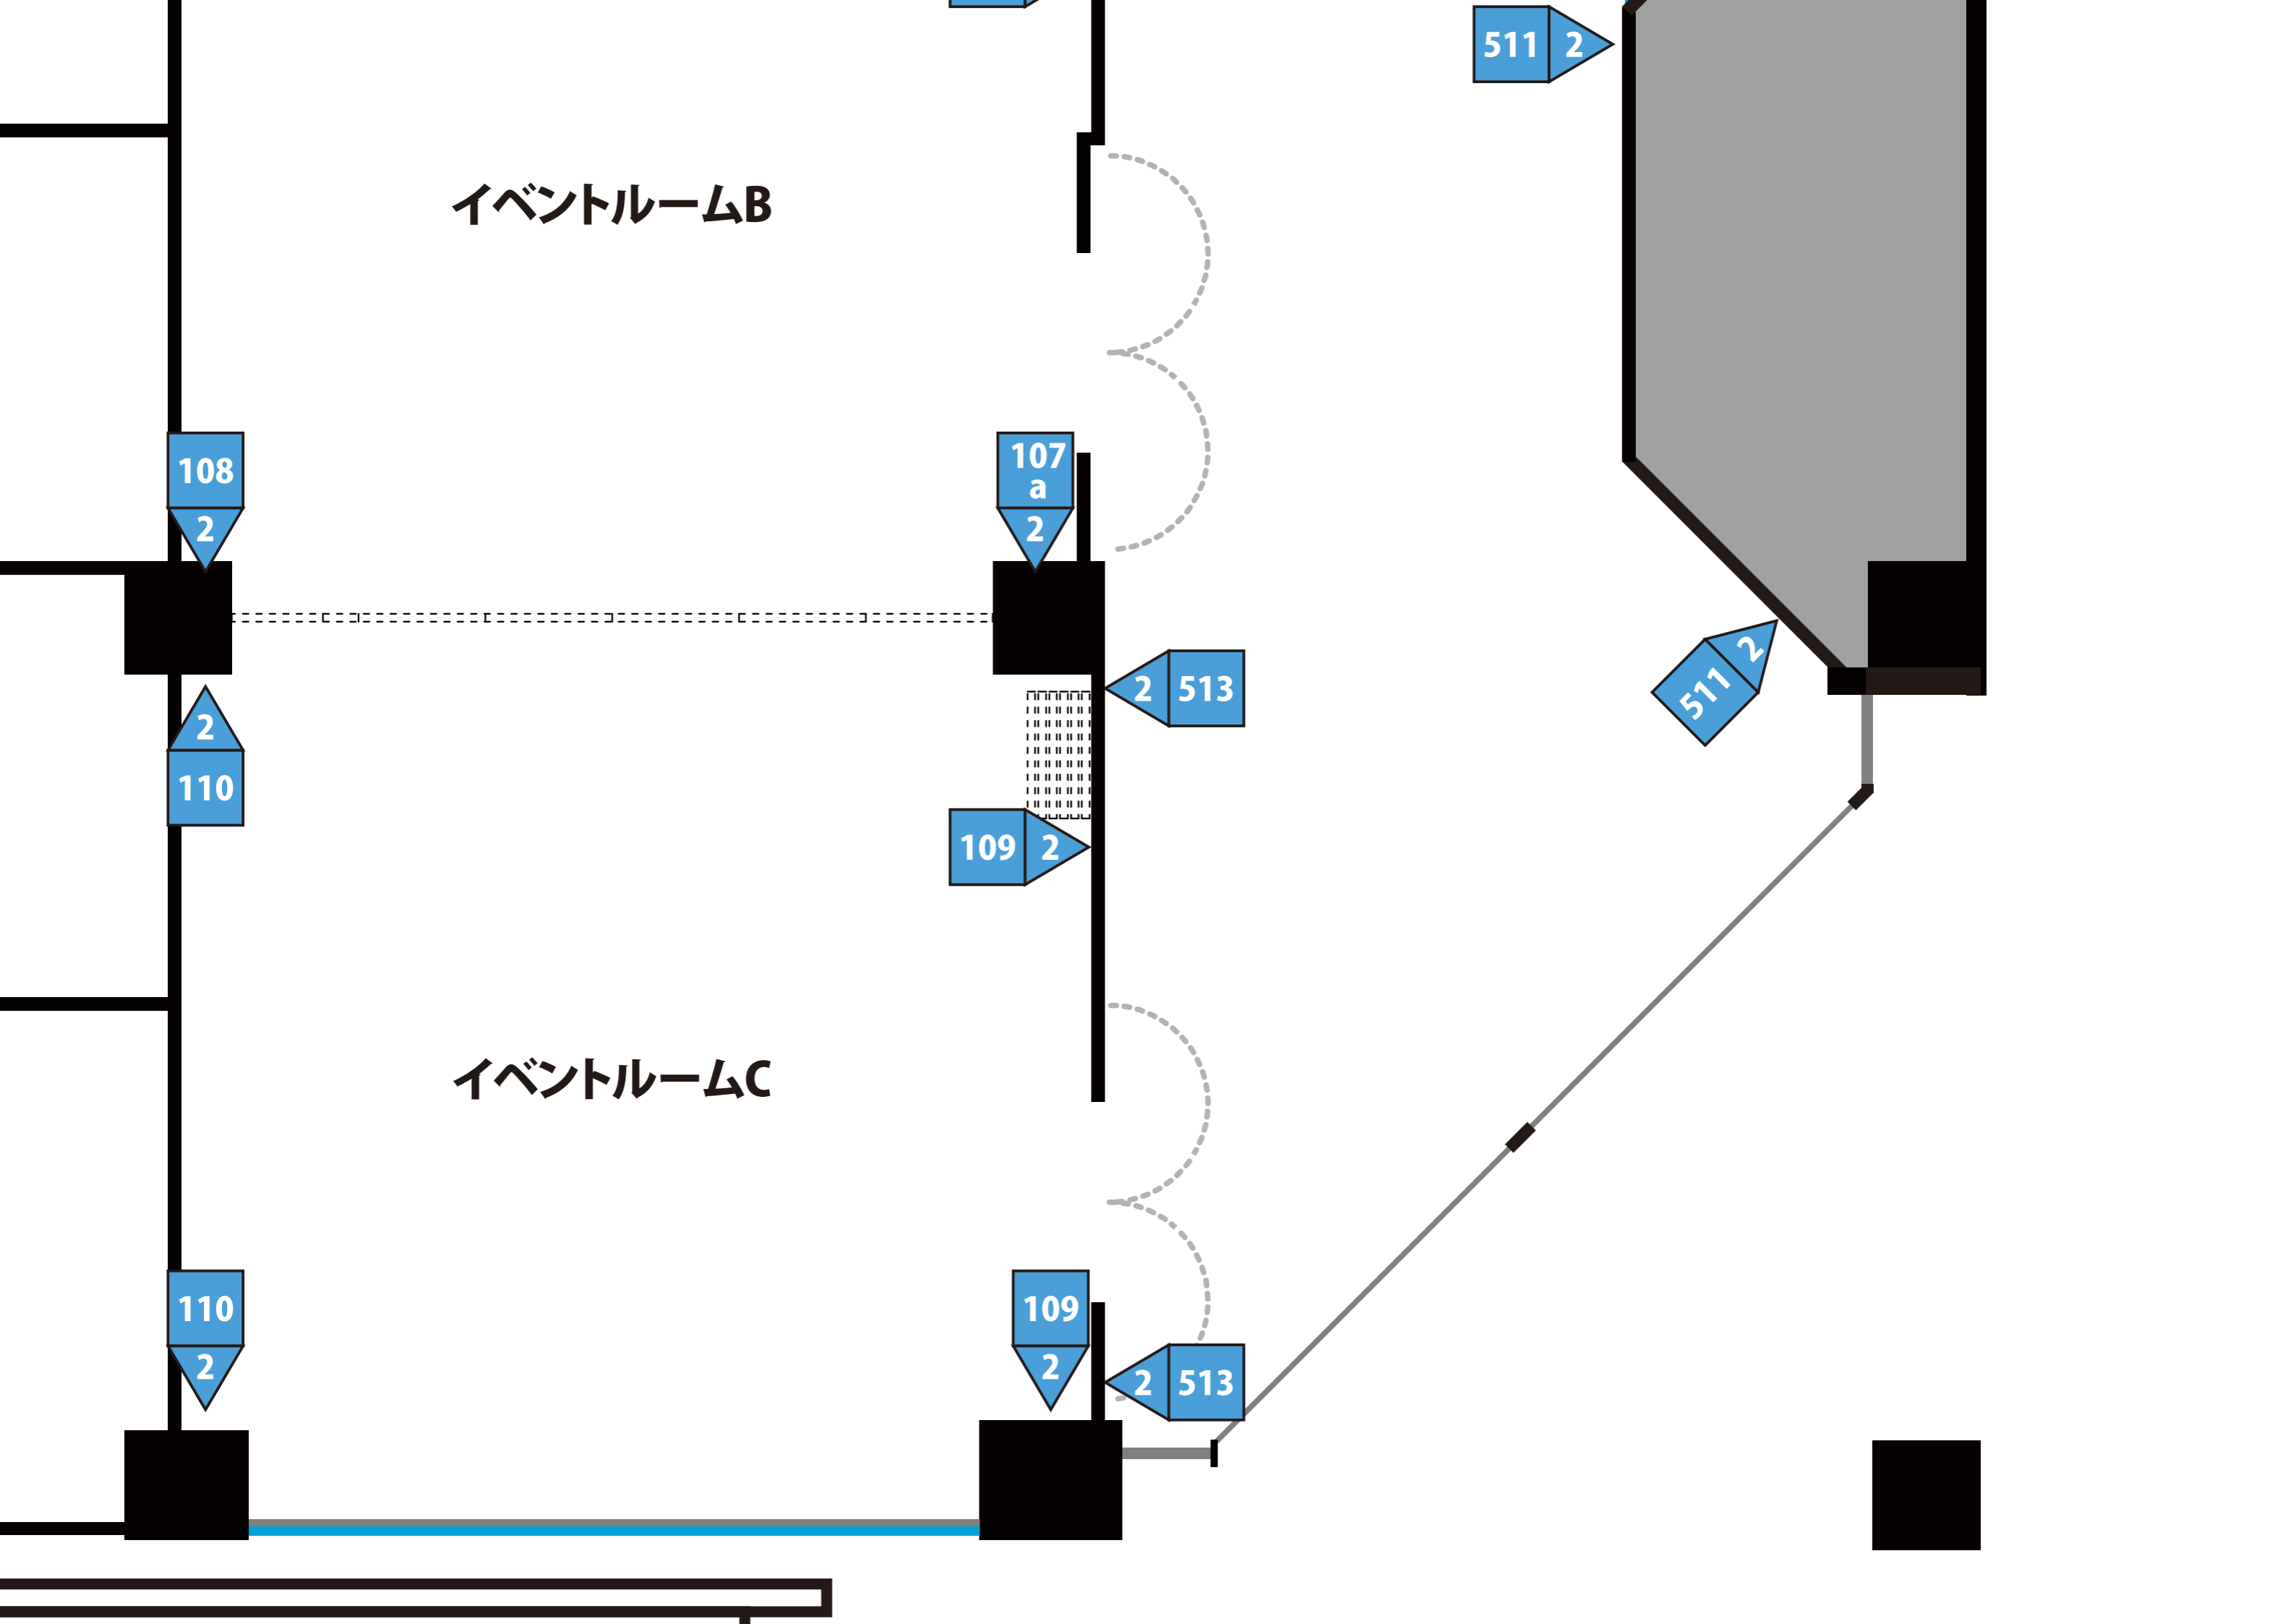

A3 : 1/100

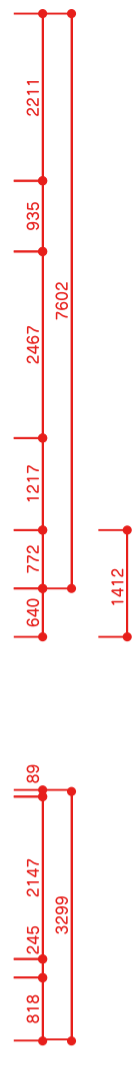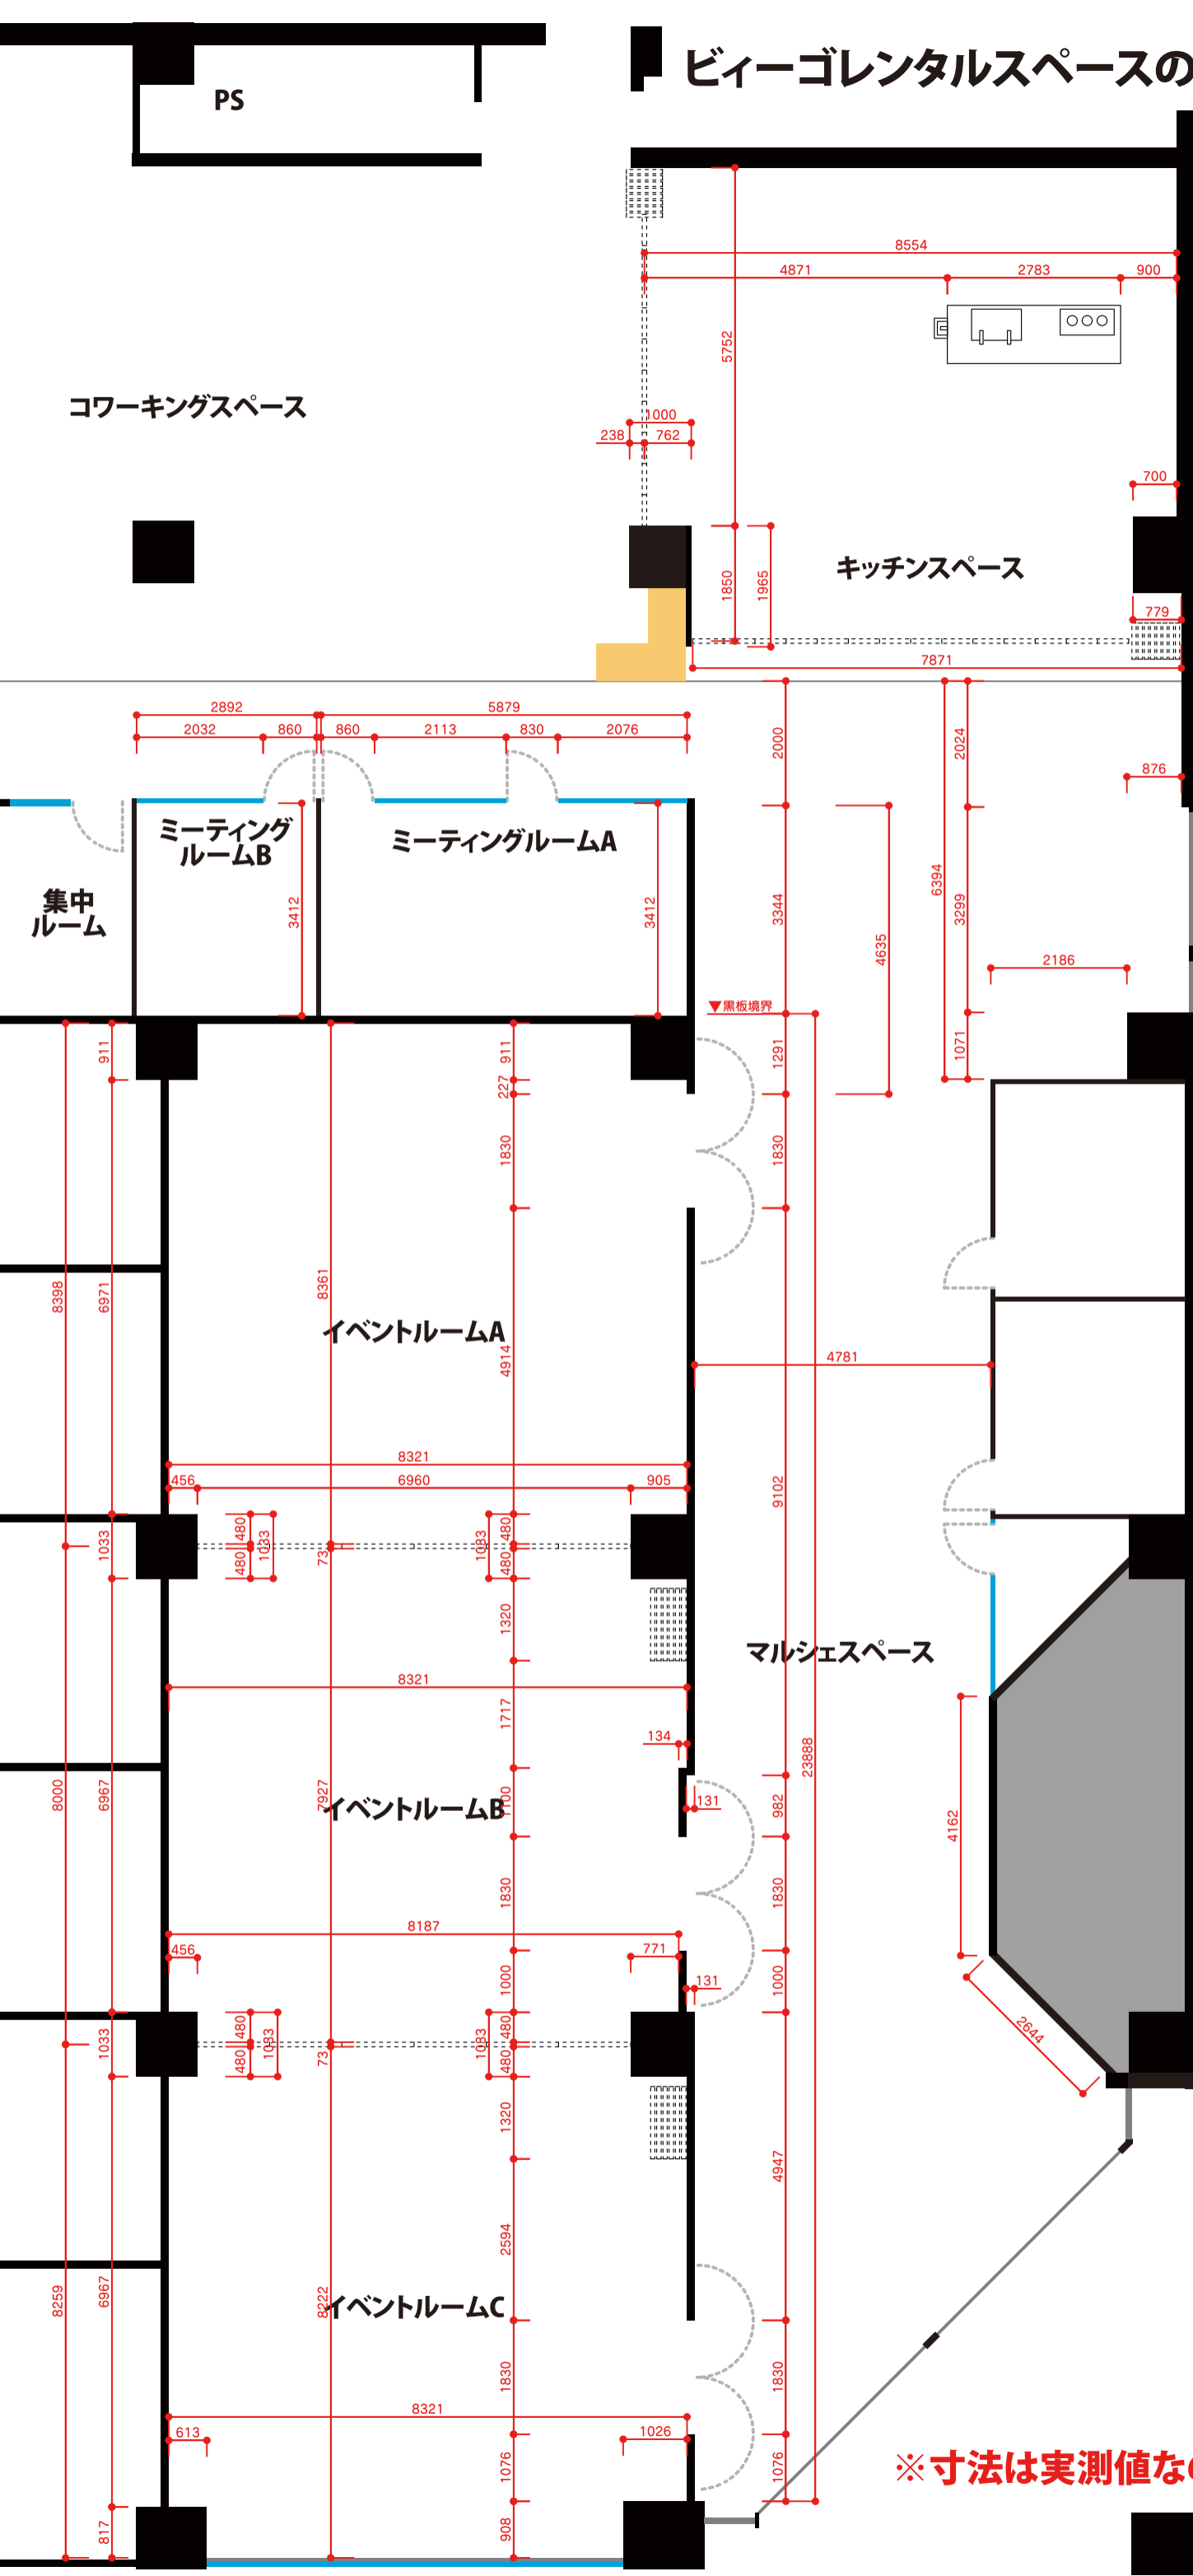

- イベントルームA
8.3m×8.3m
- イベントルームB
7.9m×8.3m
- イベントルームC
8.2m×8.3m
- イベントルームAB (2部屋)
16.2m×8.3m
- イベントルームBC (2部屋)
16.1m×8.3m
- イベントルームABC (3部屋)
24.4m×8.3m
- ミーティングルームA
5.8m×3.4m
- ミーティングルームB
2.8m×3.4m
- キッチンスペース
8.5m×7.6m

※寸法は実測値なので、誤差がある場合があります。