
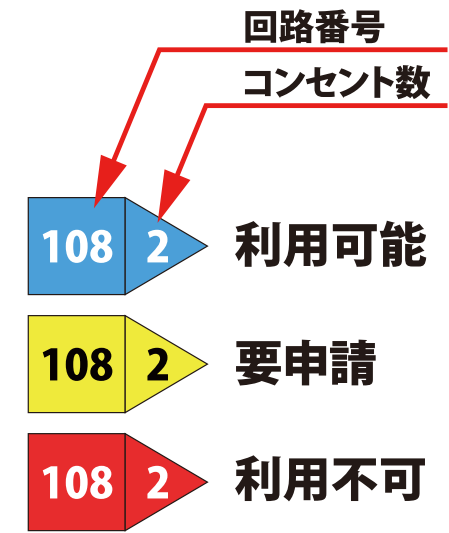


ビーゴレンタルスペースの電気容量図

20210412

A3 : 1/50

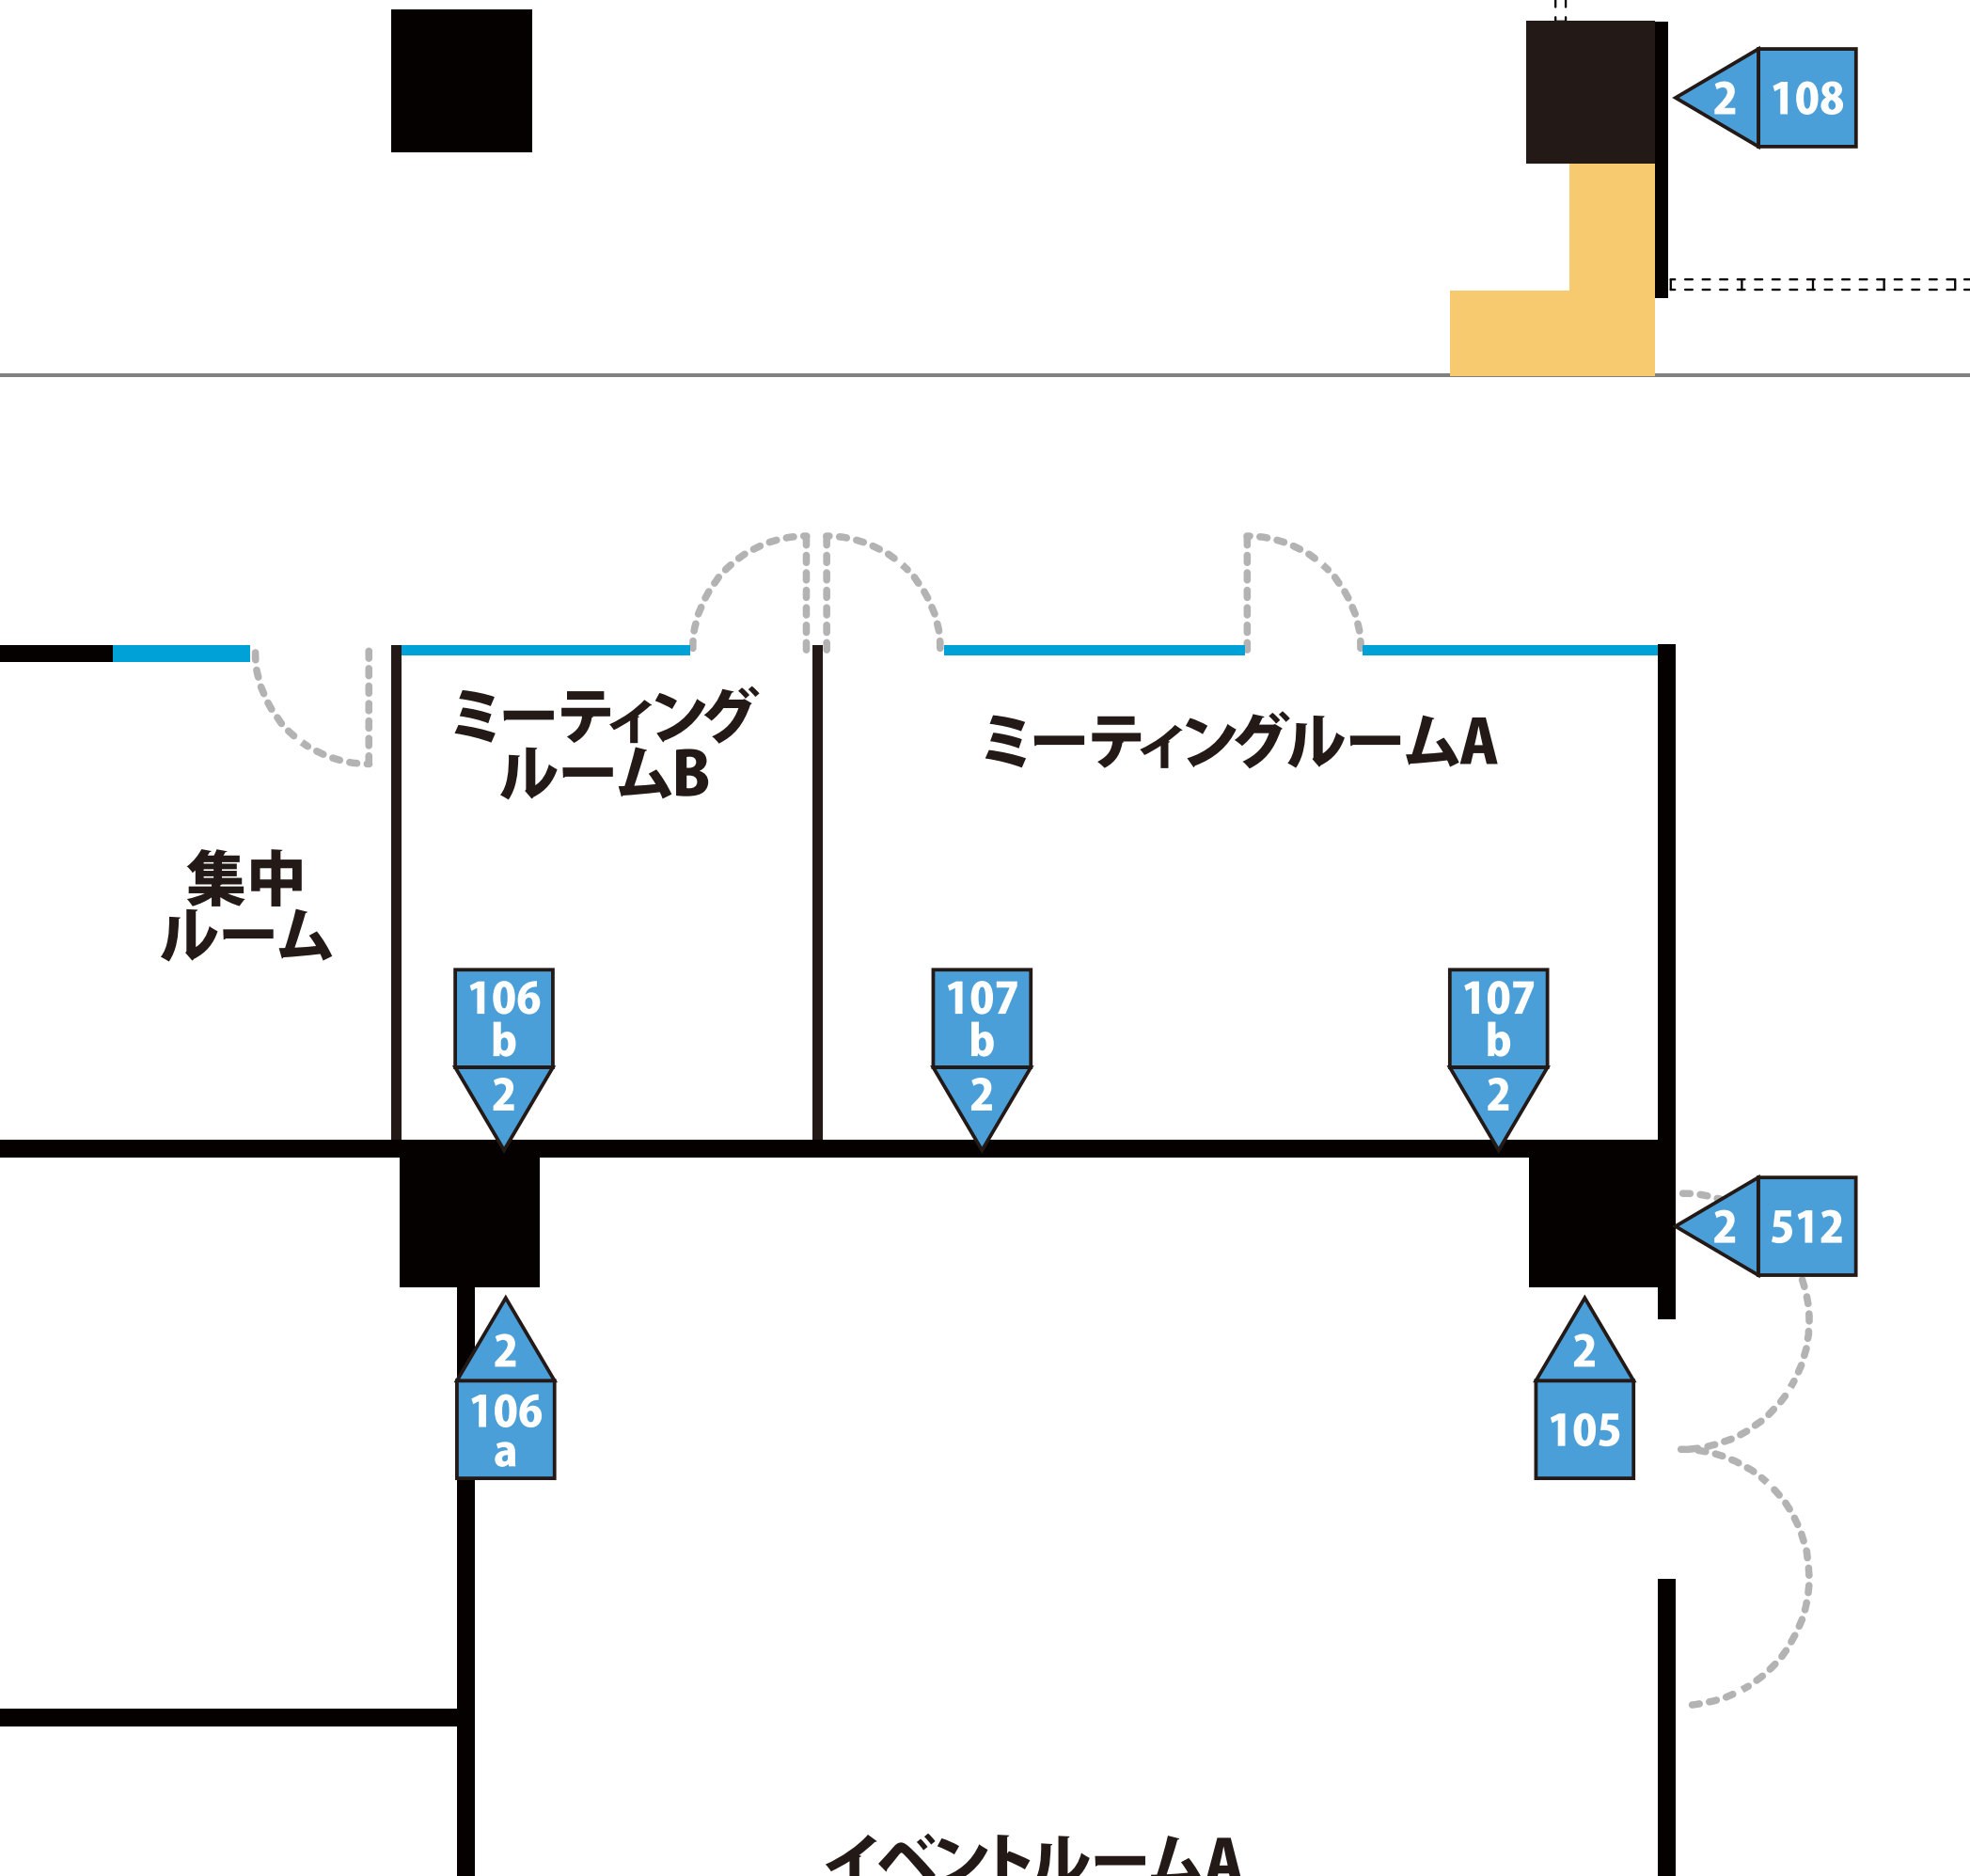

使用電気容量が500W以上の場合は、利用日の5日前までに「機器名」「各機器の使用電気量」の一覧にして申請してください。事前申請が無い場合はご利用いただけない場合がありますのでご注意ください。

許容電気容量について

- ①同一の回路番号の合計が1600W以内
- ②イベントルームの合計が6000W以内
- ③キッチンスペースの合計が3200W以内

要申請のa~dについて

- ①利用日の5日前までに利用申請する。
- ②利用する場所までの延長コードを持参する。
- ③人が通る所に配線する場合は養生する。


レンタルする部屋以外のコンセントをご利用されたい場合は、利用日の5日前までに申請してください。事前申請が無い場合はご利用いただけない場合がありますのでご注意ください。

ビーゴレンタルスペースの寸法図 20210412

A3 : 1/50

700

2467
7

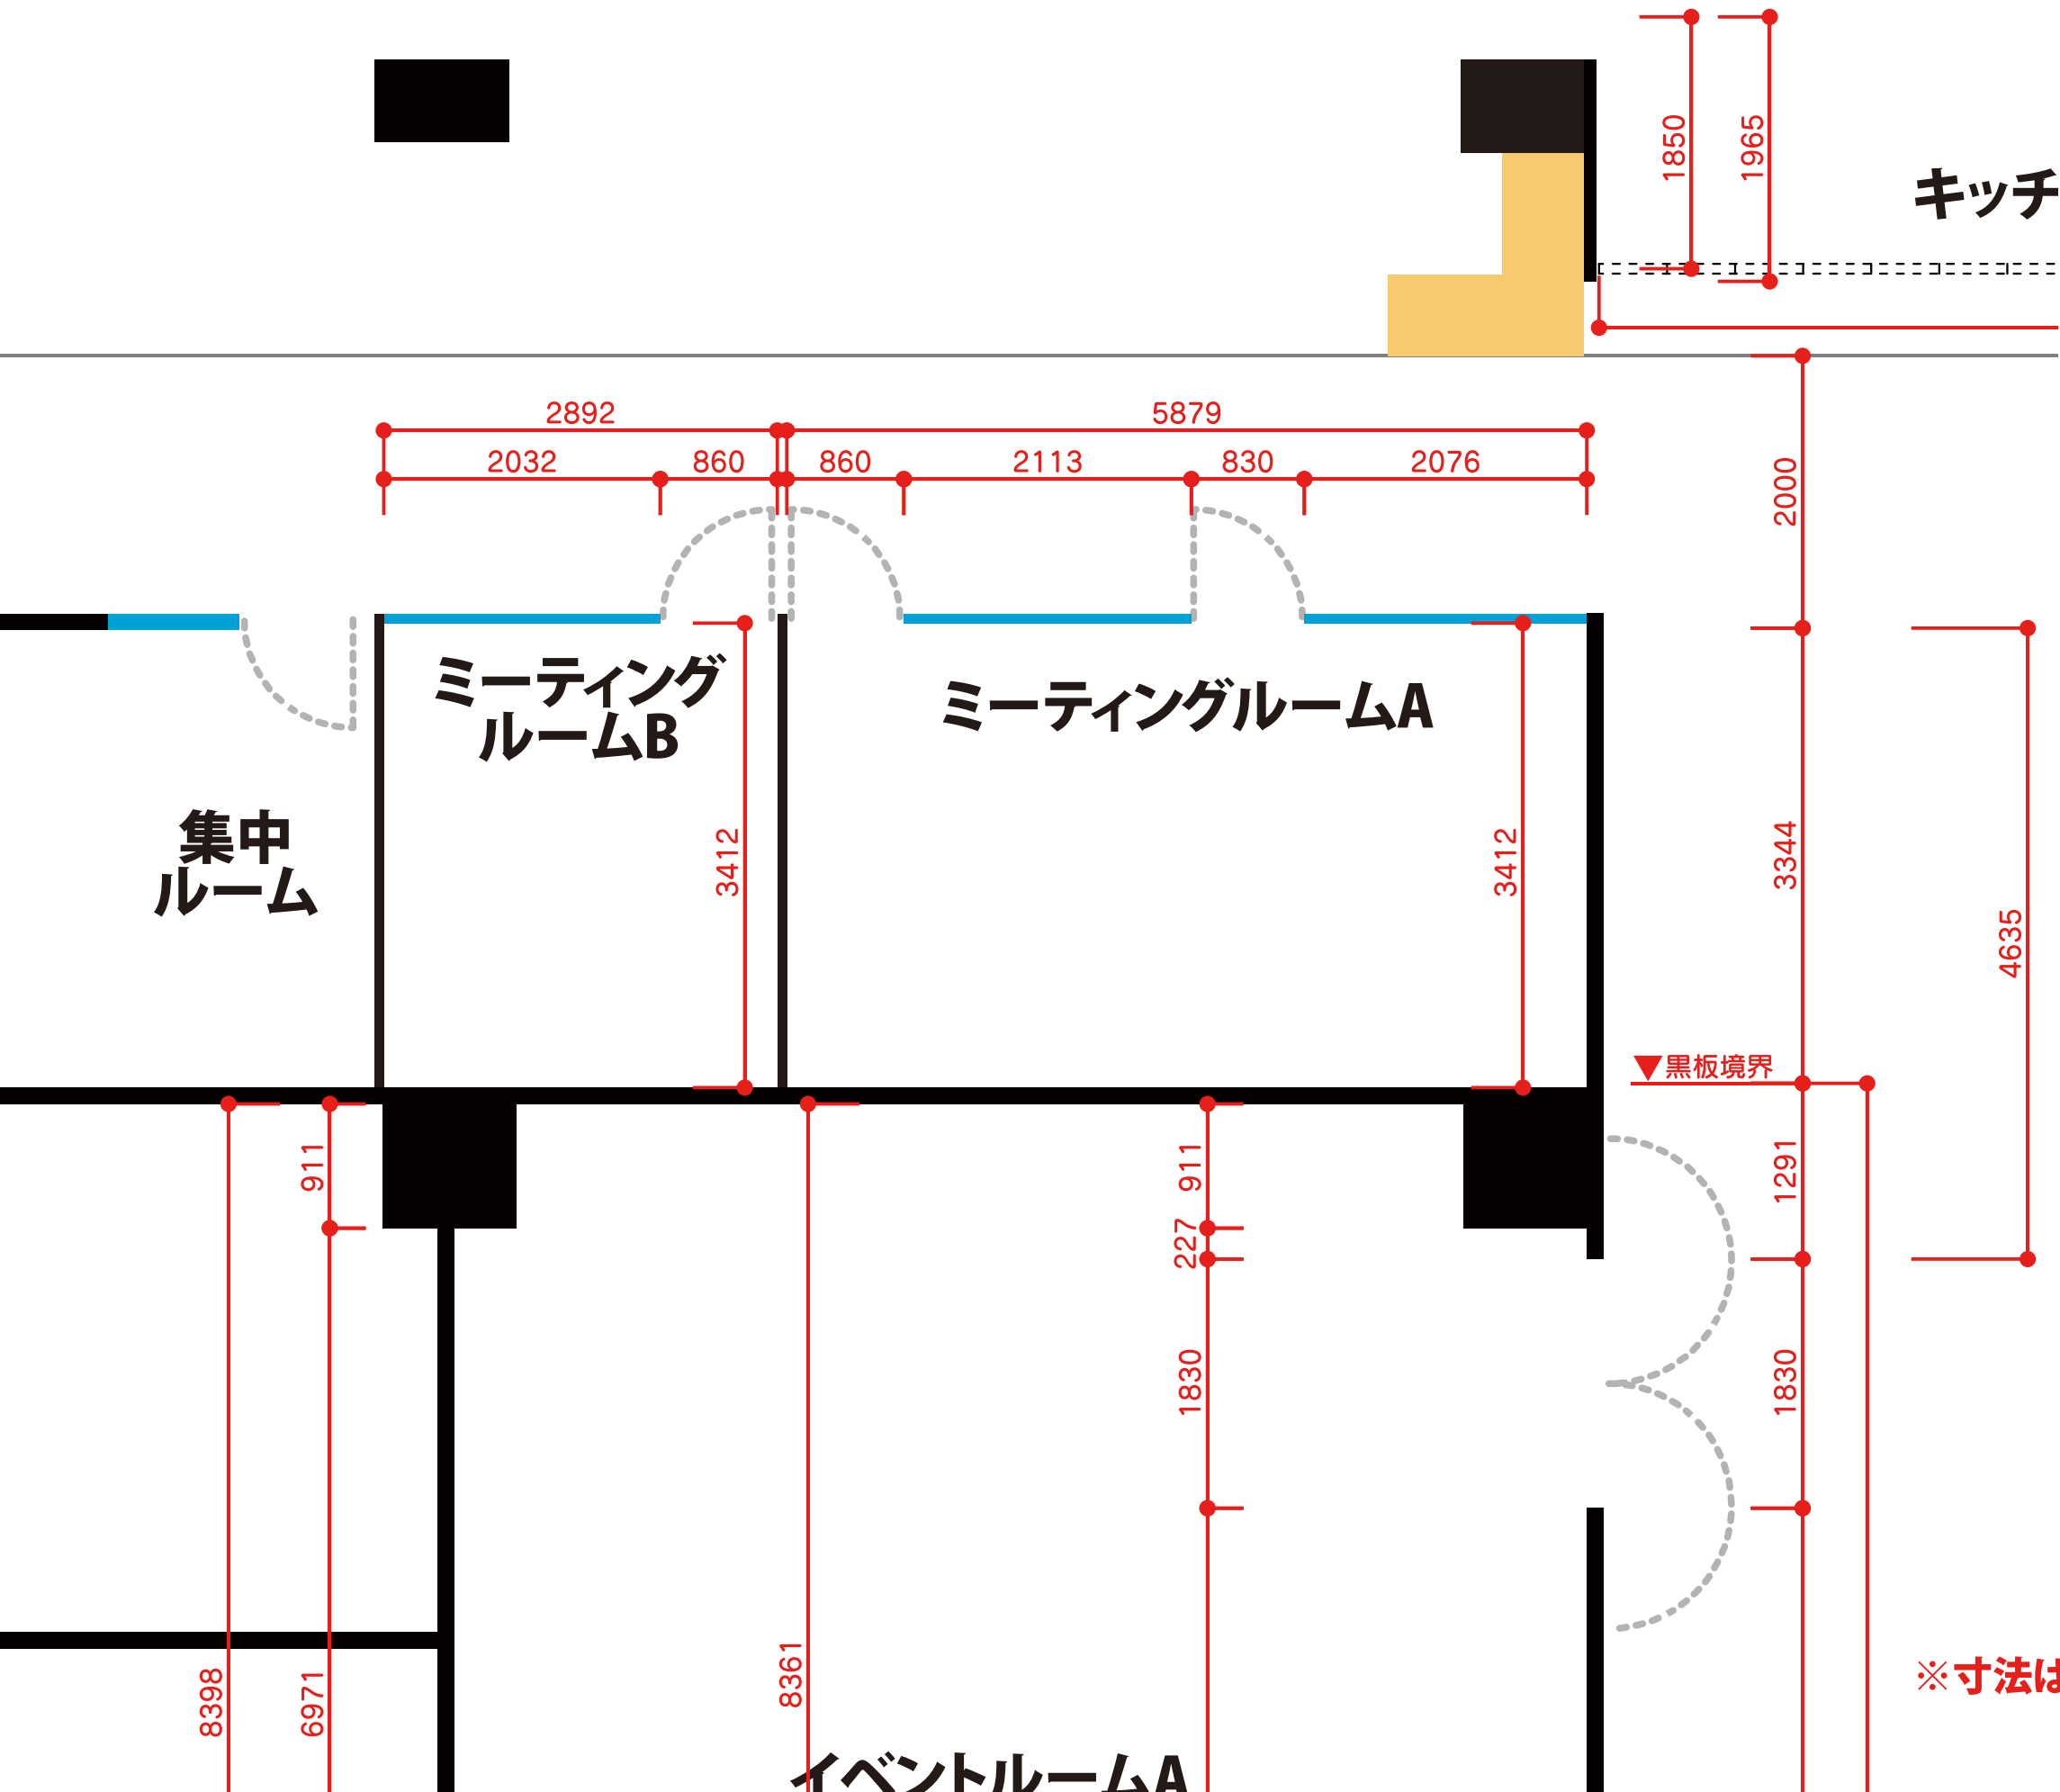


※寸法は実測値なので、誤差がある場合があります。

ビーゴレンタルスペースの寸法図 20210412

A3 : 1/50

700

2467
7

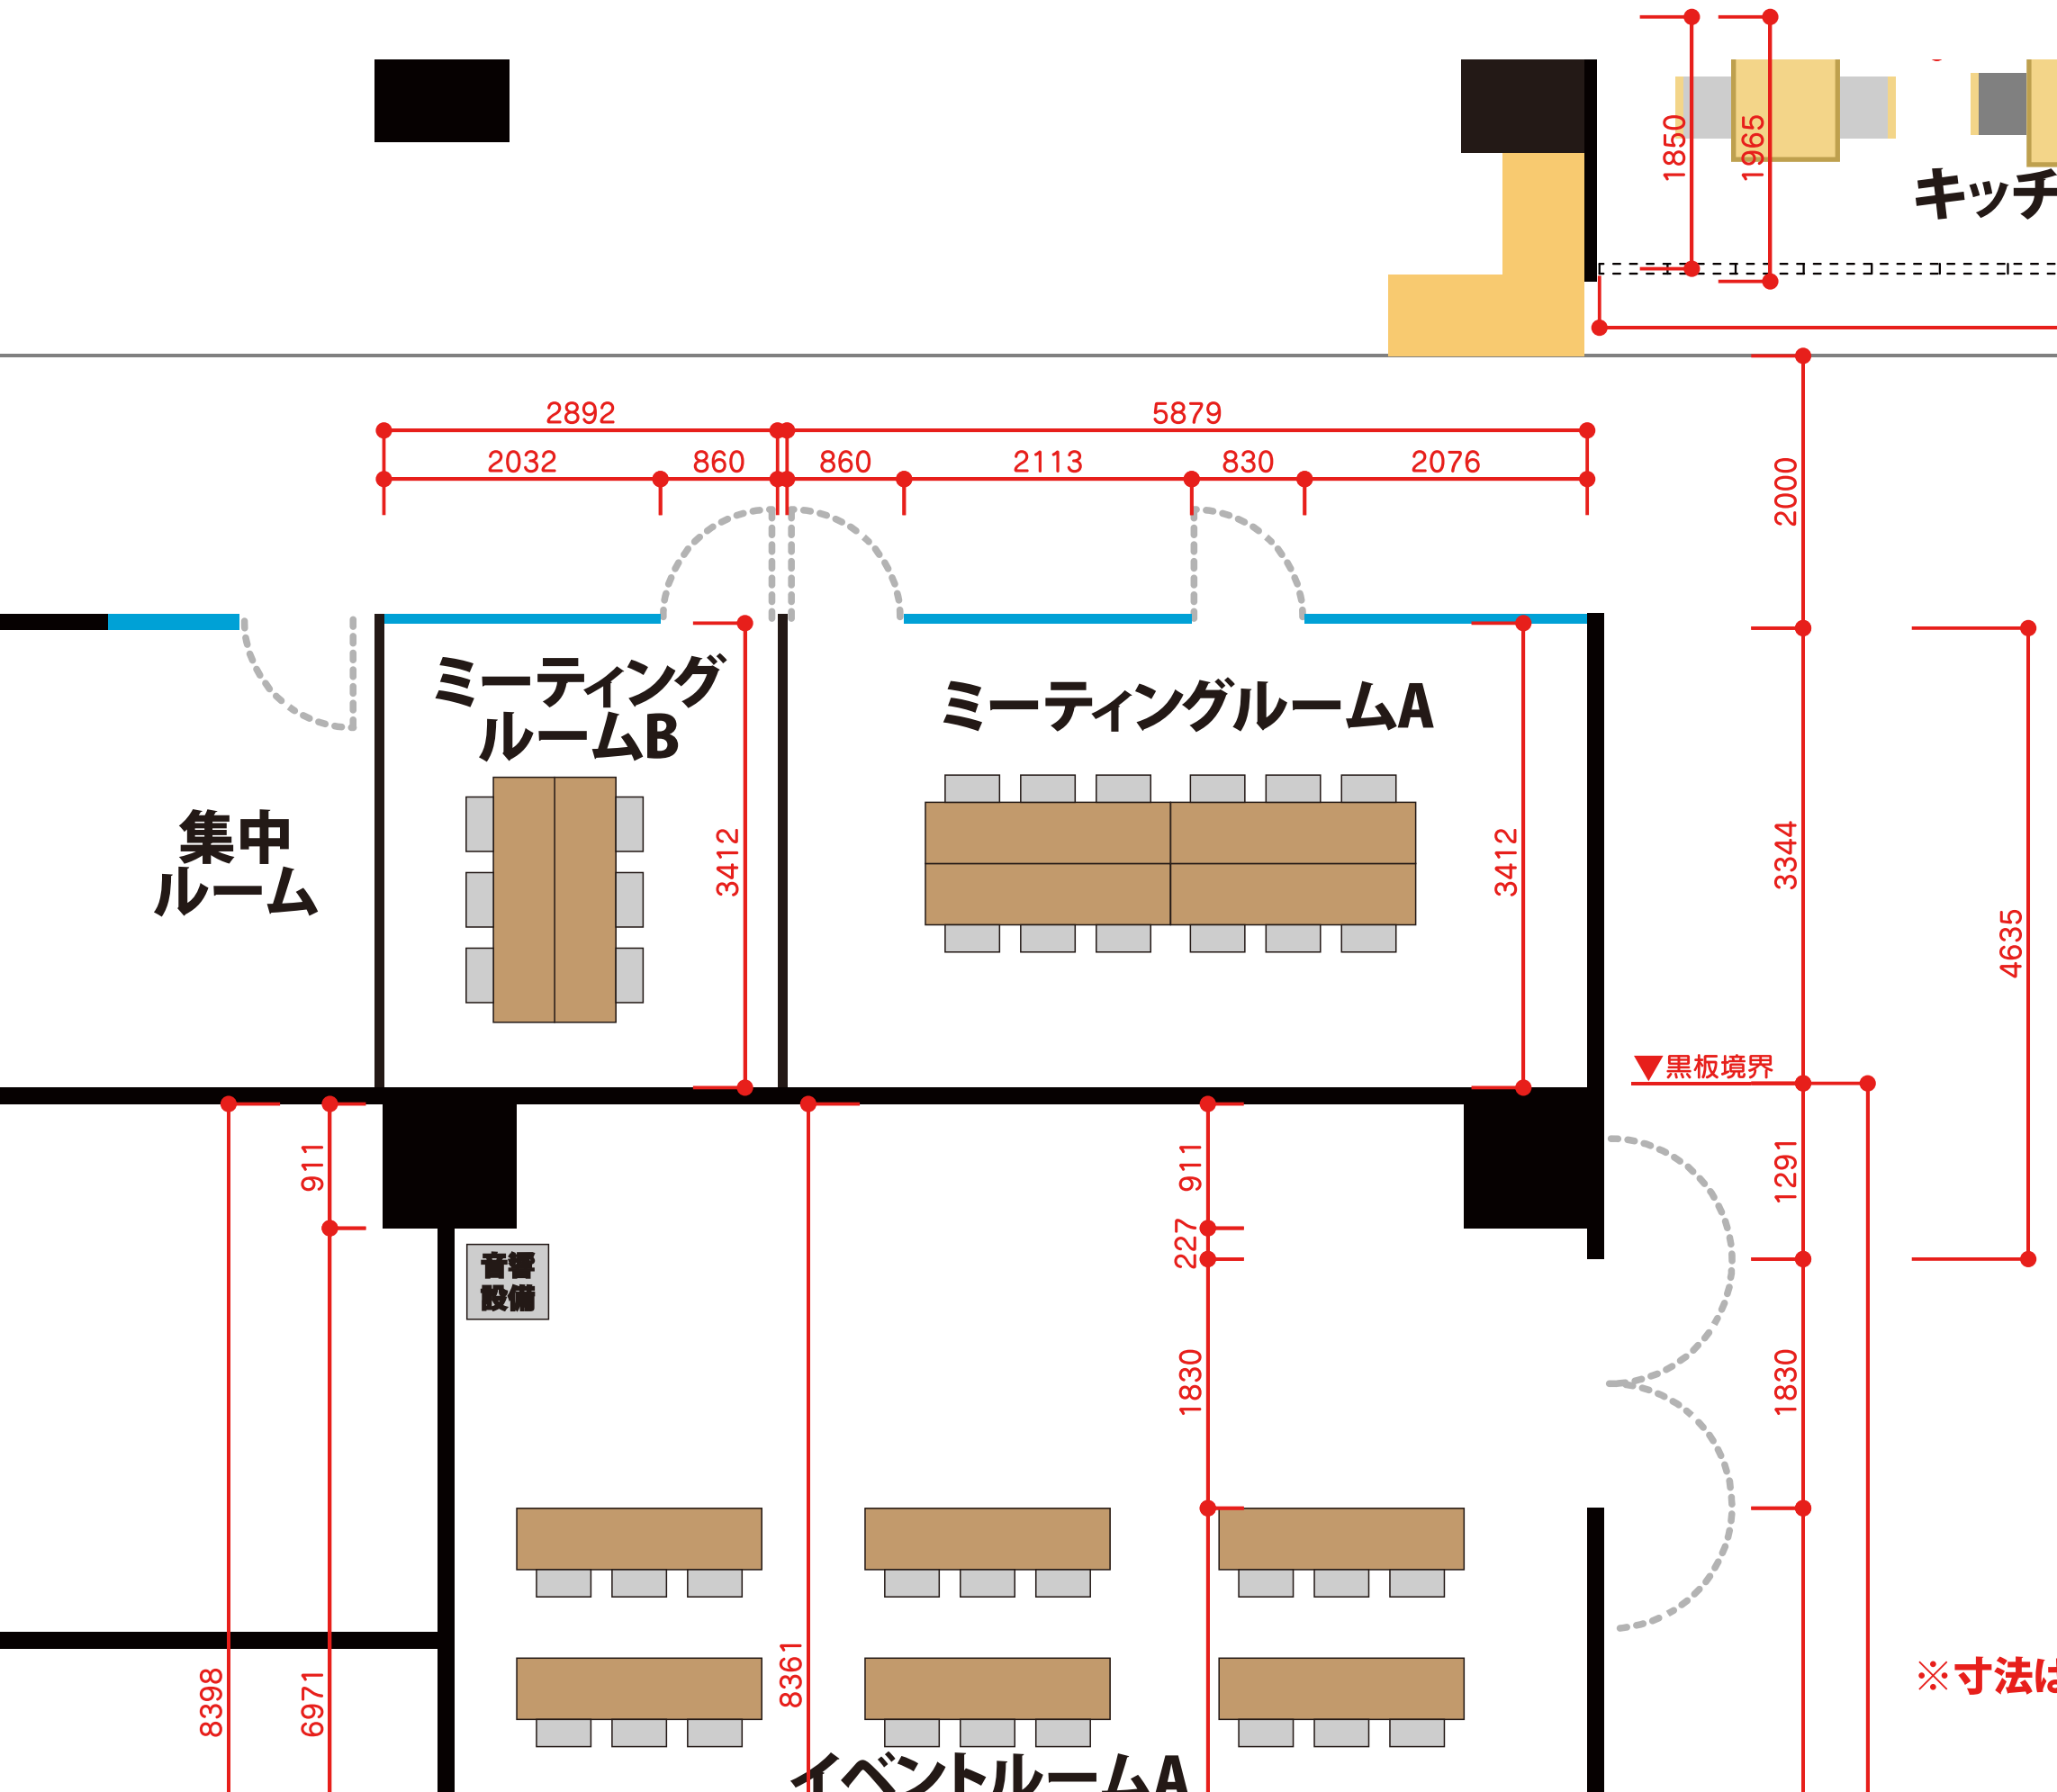

※寸法は実測値なので、誤差がある場合があります。